COMUNE DI VITERBO
Settore VC
Servizio Manutenzioni Edifici Comunali
Via Ascanio 1 - 01100 Viterbo Tel. 0761/348650 Fax 0761/348654
Sede Uffici: via Garibaldi 8/c piano terra

PROGETTO DEFINITIVO / ESECUTIVO

"Interventi di messa in sicurezza e recupero dell'impianto sportivo di Atletica Leggera, del "Campo Scuola in Viterbo", via del Campo Sportivo Scolastico.

"RETOPPING IN COLATO"

STATO DI FATTO

TAV. 2-B	ELABORATI:
DATA:	Stato di Fatto
SCALA: VARIE	

AGGIORNAMENTI

R.U.P. : Responsabile del Procedimento

Progettista:

ARCH. STEFANO SALVATORI

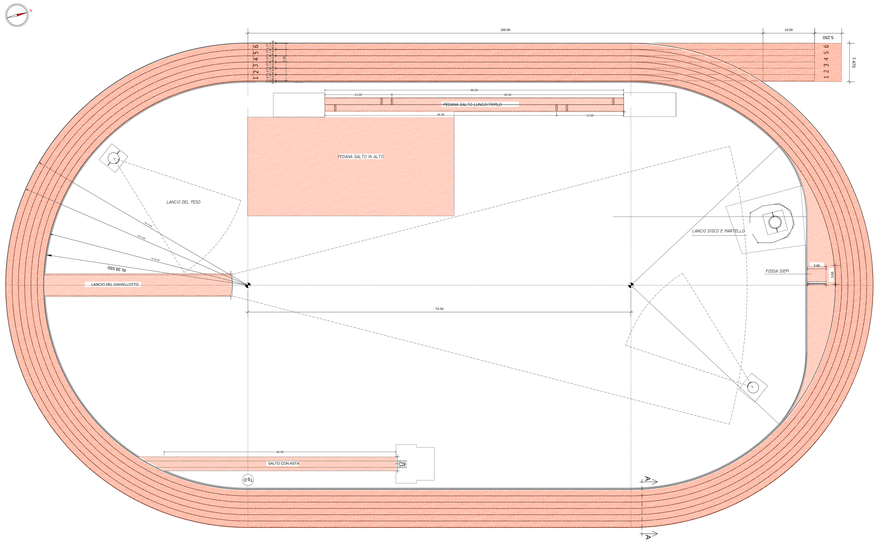

PLANIMETRIA GENERALE

STATO DI FATTO SCALA 1:200