COMUNE DI VITERBO
Settore VI
**Servizio Manutenzioni Edifici Comunali**
Via Aurelia 2 - 01100 Viterbo Tel. 0761/348405 Fax 0761/348404

Sede Uffico: via Garbini 54 - piano terra

PROGETTO DEFINITIVO / ESECUTIVO

"Interventi di messa in sicurezza e recupero dell'impianto sportivo di Atletica Leggera, del "Campo Scuola in Viterbo", via del Campo Sportivo Scolastico.

"RETOPPING IN COLATO"

STATO DI PROGETTO

| | |
|---|---|
| TAV. 2-C | ELABORATI: |
| DATA: | |
| SCALA: VARIE | |

AGGIORNAMENTI

R.U.P. : Responsabile del Procedimento

Progettista:

ARCH. STEFANO SALVATORI

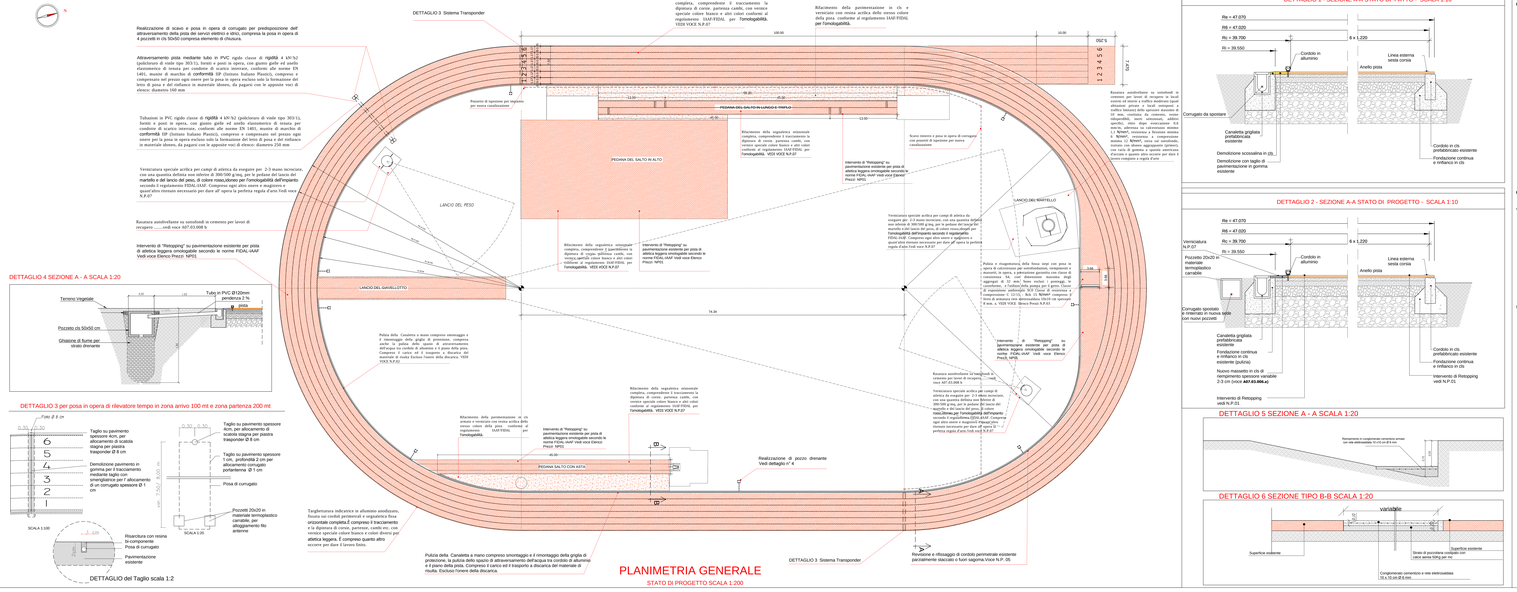


## LEGENDA

**Elenco Opere Edili**

a) Sagra ed eliminazione della porzione di pavimentazione in cordolo in alluminio e asfalto della corsia interna, senza distacco della porzione di alluminio che hanno sollevato la pista finale

b) Demolizione della scossaline in cls pista e canaletta.

c) Pulizia della Canaletta a mano compreso smontaggio e il rimontaggio della griglia di protezione, la pulizia dello spazio di attraversamento dell'acqua tra il condotto di alluminio e la sede in cui ed il trasporto a discarica del materiale di risulta. Escluso l'onere della discarica.

d) Realizzazione di nuovo pozzetto(dim di pozzo sotto quello esistente d'altezza a piacimento, presso all' impianto per lavori di scorpico, costituito da n. 4 elementi prefabbricati in calcestruzzo vibrato, compresi il cassaretto, la spina, a protezione gettata con cemento di consistenza 350, con dimensioni esterne degli aggregati di 32 mm. Rete elettrosaldata, prestoggio, lo scasseratura, e l'utilizzo della pompa per il getto. Classe di esposizione ambientale XC4 Classe di resistenza a compressione C 32/35 - R/k 35 N/mm² compresa