



Città di Viterbo

Settore VI

Servizio Manutenzioni Edifici Comunali

Via Ascenzi 1 - 01100 Viterbo Tel. 0761/348405 Fax 0761/348404

E-Mail: ffanti.comune.viterbo.it <http://www.comune.viterbo.it>

Sede Ufficio via Garbini 84 piano terra



PROGETTO DEFINITIVO ED ESECUTIVO

Interventi di adeguamento funzionale della scuola media P. Egidi

COMMITTENTE:	TAVOLA:
AMMINISTRAZIONE COMUNALE	2a

SCALA:	VARIE	ELABORATO:
DATA:	novembre 2015	INQUADRAMENTO URBANISTICO E TERRITORIALE:
REVISIONE:	0	Estratto C.T.R. - Estratto P.R.G.
ARCHIVIO:	73VT15	Estratto P.T.P.R. - Estratto catastale


PROGETTISTA:	IL RUP:
Ing. GIULIA ARCANGELI	Arch. FABIO FANTI
COLLABORATORI:	
Ing. Emiliano Arcangeli Arch. Felice D'Onofrio	

STUDIO TECNICO:	ARCANGELI PROGETTAZIONE E CONSULENZA
Via del Crocefisso, n. 4 - 01100 Viterbo	
Tel. / Fax : 0761/344249	
e-mail: studioarcangeli@alice.it	


ESTRATTO C.T.R. Foglio 345140 scala 1:10.000



ESTRATTO P.T.P.R. Tavola_08_345_B scala 1:10.000

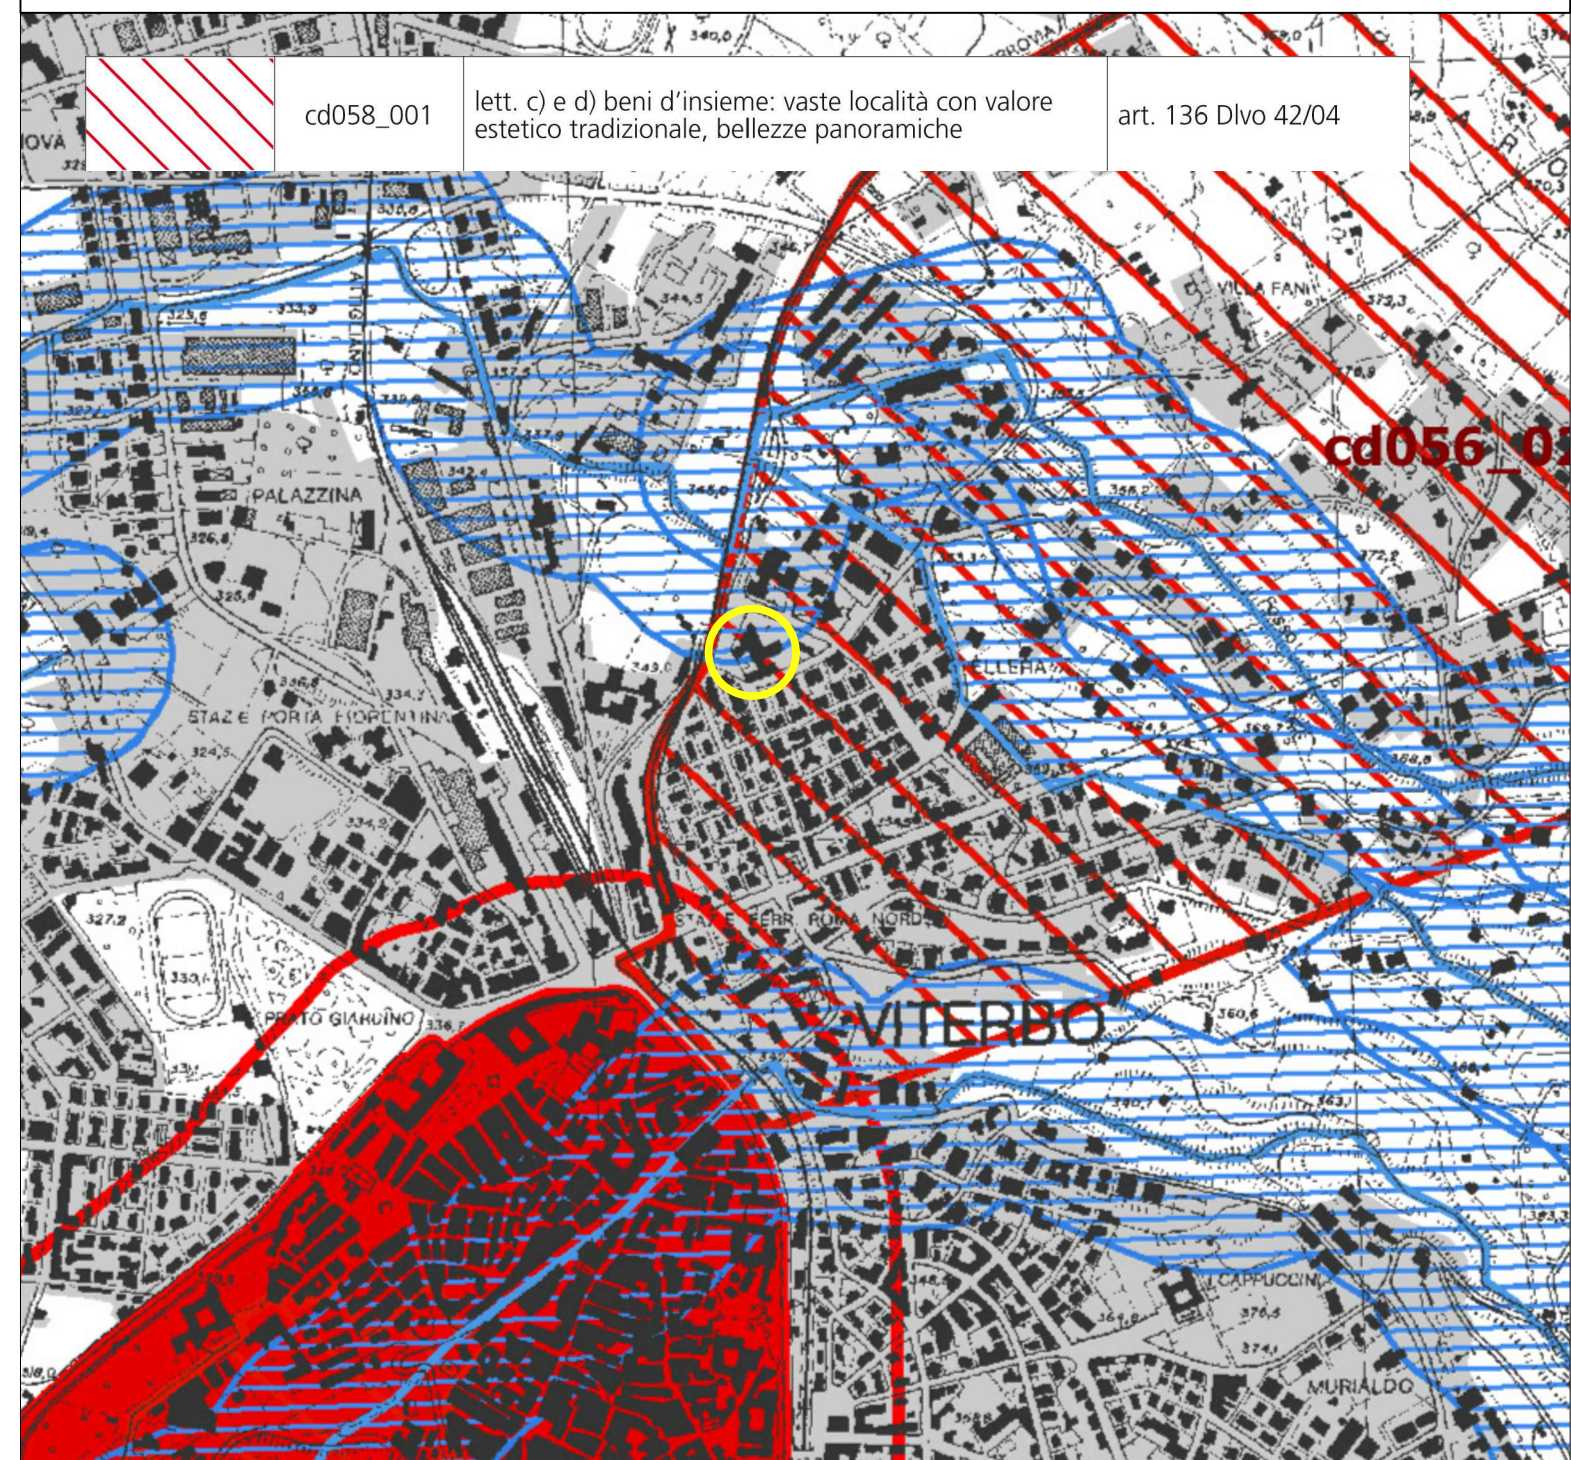

ESTRATTO P.R.G. Foglio FD scala 1:4.000

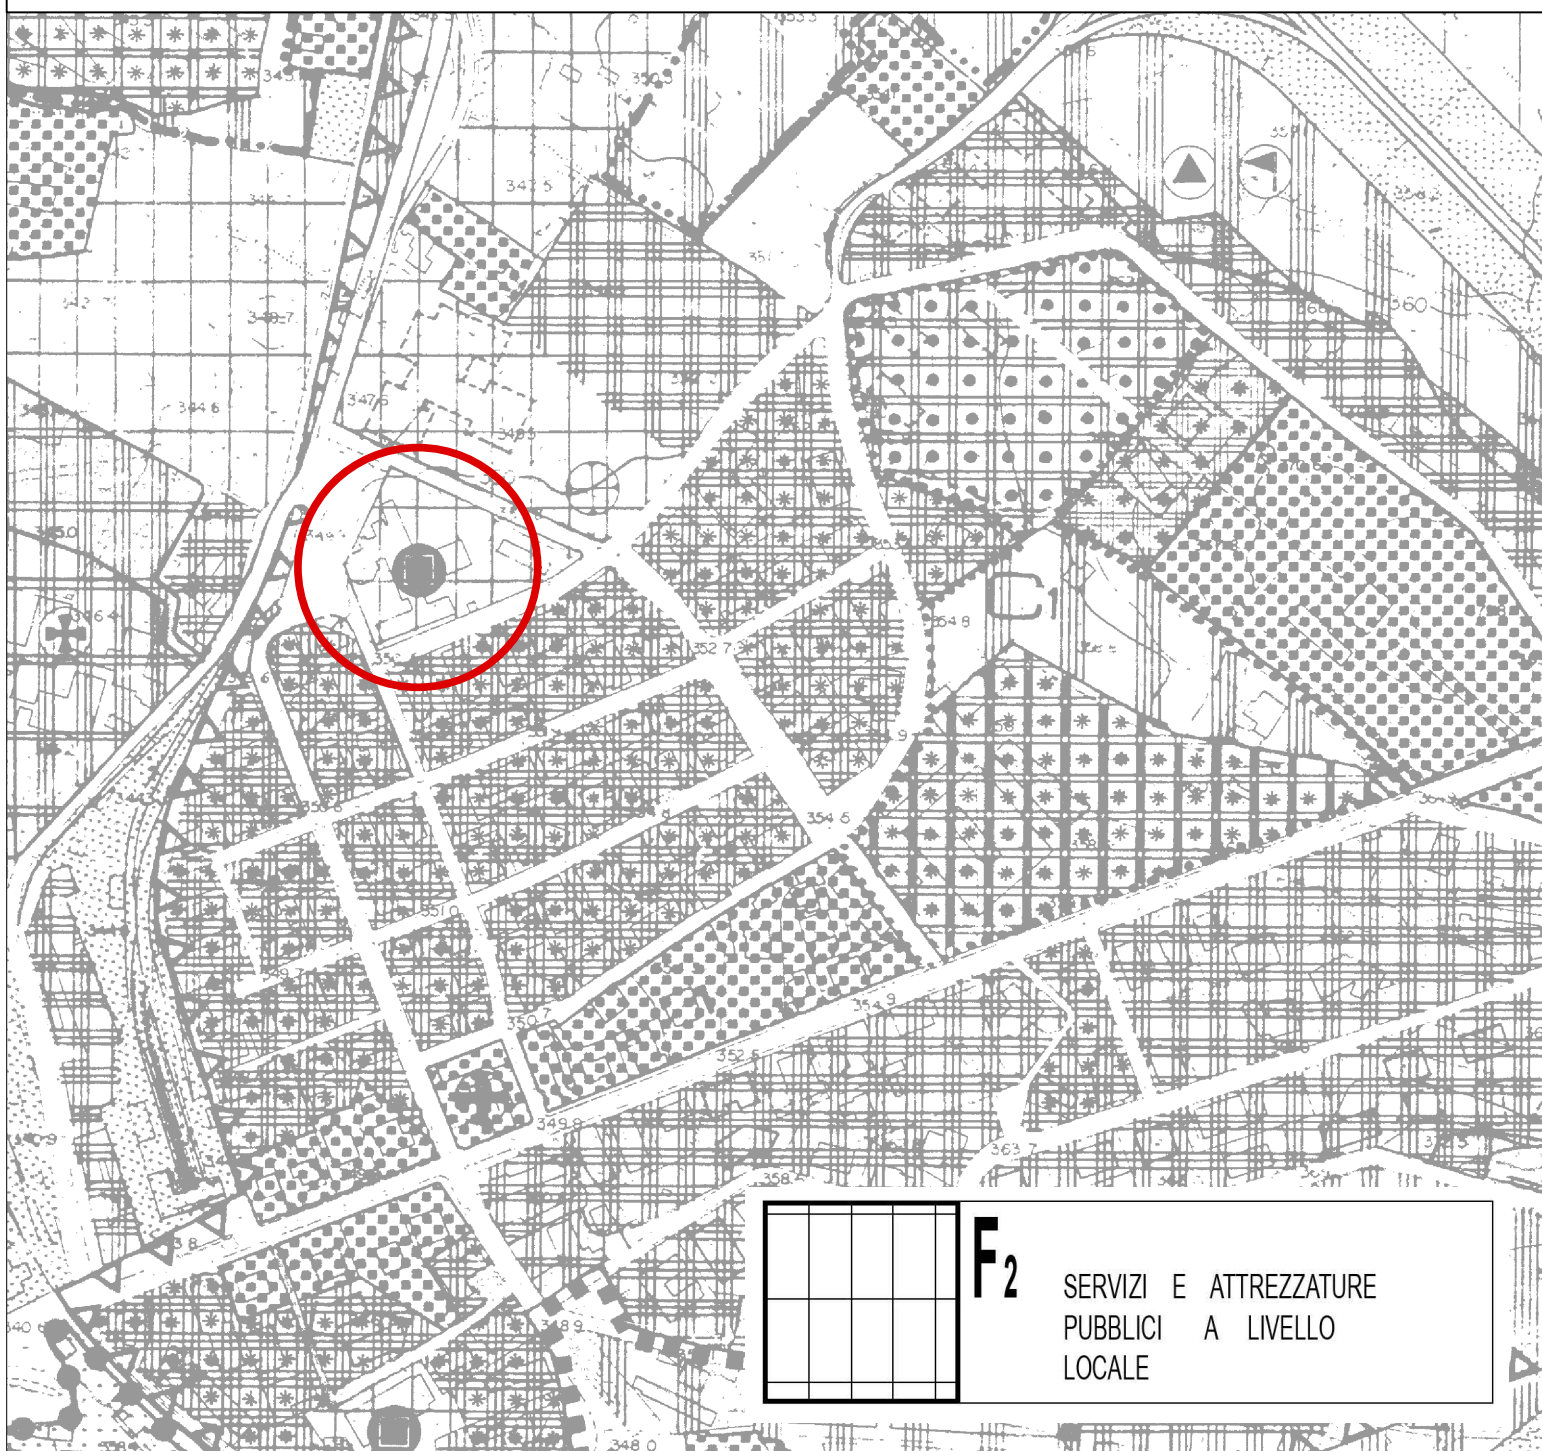

ESTRATTO CATASTALE Foglio 144 Particella 2282 scala 1:2.000

