Città di Viterbo

Settore VI

Servizio Manutenzioni Edifici Comunali

Via Ascenzi 1 - 01100 Viterbo Tel. 0761/348405 Fax 0761/348404

E-Mail: ffanti.comune.viterbo.it http://www.comune.viterbo.it

Sede Ufficio via Garbini 84 piano terra

PROGETTO DEFINITIVO ED ESECUTIVO

Interventi di adeguamento funzionale della scuola media P. Egidi

RICHIEDENTE: AMMINISTRAZIONE COMUNALE

TAVOLA: **2b**

SCALA:	VARIE
DATA:	novembre 2015
REVISIONE:	0
ARCHIVIO:	**73VT15**

ELABORATO:
ELABORATO GRAFICO:
Piante e prospetti con indicazione interventi
Abaco degli infissi
Particolari costruttivi

PROGETTISTA: Ing. GIULIA ARCANGELI

IL RUP: Arch. FABIO FANTI

COLLABORATORI:
Ing. Emiliano Arcangeli
Arch. Felice D'Onofrio

STUDIO TECNICO:
Via del Cinquefoglio, n. 4 - 01100 Viterbo
Tel. / Fax : 0761/344246
e-mail: studioarcangeli@alice.it

ARCANGELI
PROGETTAZIONE E CONSULENZA

PIANTA PIANO TERRA E PIANO SEMINTERRATO

scala 1:200

PIANO SEMITERRATO

PIANO TERRA

PIANTA PIANO PRIMO - SECONDO - TERZO

scala 1:200

AULE DA TINTEGGIARE

PARTI COMUNI DA TINTEGGIARE

PIANO TERZO

PIANO SECONDO

PIANO PRIMO

PARTICOLARE COSTRUTTIVO FISSAGGIO LASTRE ESTERNE

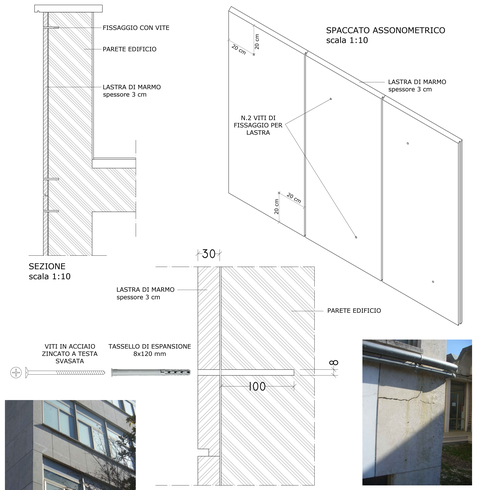

Foto lastre in travertino

PARTICOLARE FISSAGGIO VITE scala 1:1

Foto lastra in travertino da sostituire

PIANTA DELLE COPERTURE E PROSPETTI DELL'EDIFICIO

scala 1:200

PROSPETTO B

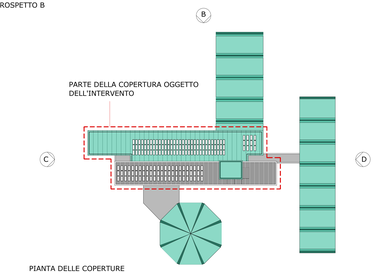

PIANTA DELLE COPERTURE scala 1:400

Foto copertura zona A

Foto copertura zona B

Foto parte prospetto A

PROSPETTO A

Foto prospetto C

Foto prospetto C

Foto prospetto D

ABACO INFISSI

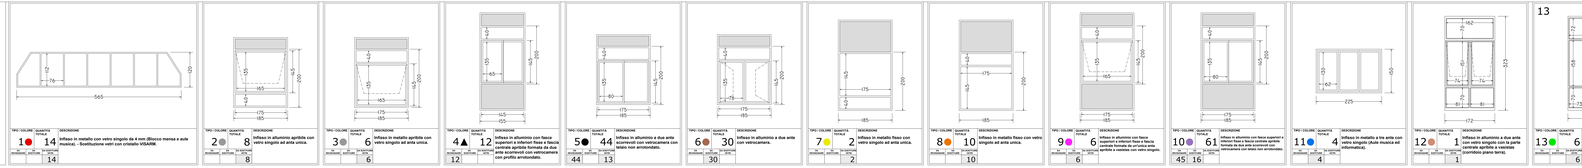

TIPO - COLORE	QUANTITÀ TOTALE	DESCRIZIONE	PIANO TERRA	PIANO PRIMO	PIANO SECONDO	PIANO TERZO
1	14	Infisso in metallo con vetro singolo da 4 mm (Blocco mensa e aule musica). - Sostituzione vetri con cristallo VISARM.	14			
2	8	Infisso in alluminio apribile con vetro singolo ad ante unica.	8			
3	6	Infisso in metallo apribile con vetro singolo ad ante unica.	6			
4	12	Infisso in alluminio con fasce inferiori opache e vetri fissi a cassa centrale apribile formata da due ante scorrevoli con verniciamento con profilo ambondato.	12			
5	44	Infisso in alluminio a due ante scorrevoli con verniciamento con telaio non ambondato.	44	13		
6	30	Infisso in alluminio a due ante con verniciamento.	30			
7	2	Infisso in metallo fisso con vetro singolo ad ante unica.	2			
8	10	Infisso in metallo fisso con vetro singolo ad ante unica.	10			
9	6	Infisso in alluminio con fasce inferiori opache e vetri fissi a cassa centrale apribile a vasistas con vetro singolo.	6			
10	61	Infisso in alluminio con fasce superiori opache e vetri fissi a cassa centrale apribile formata da due ante scorrevoli con verniciamento con telaio non ambondato.	45	16		
11	4	Infisso in metallo a tre ante con vetrocamera. (Aule musica ed informatica).	4			
12	1	Infisso in alluminio a due ante scorrevoli con fasce opache e centrale apribile a vasistas (cortile piano terra).	1			
13	6	Infisso in alluminio a due ante scorrevoli con vetro singolo (cortile piano terra).	6			
14	1	Infisso in alluminio a due ante scorrevoli con fasce opache e centrale apribile a vasistas (cortile piano terra).	1			
15	6	Infisso in alluminio fisso (zona ingresso palestra grande).	6			
16	1	Portafinestra in alluminio a due ante scorrevoli con apertura fissa (Piano terra - uscita di emergenza corridoio).	1			
17	1	Infisso in alluminio a quattro ante con le due centrali apribili, le laterali fisse e con soprafisso fisso (Piano terra - ingresso palestra grande).	1			
18	8	Infisso in metallo con vetro singolo da 4 mm (Aula magna). - Sostituzione vetri con cristallo VISARM.	8			
19	1	Infisso in alluminio con vetro singolo. (Atrio ingresso principale).	1			
20	1	Infisso in metallo fisso con vetro singolo con portafinestra apribile. (Corpo scale ultimo piano).	1			
21	14	Infisso in alluminio con fasce inferiori opache e vetri fissi a cassa centrale apribile formata da due ante scorrevoli con verniciamento con profilo ambondato.	14			
22	4	Infisso in alluminio a due ante scorrevoli con verniciamento con profilo ambondato.	4			
23	8	Infisso in metallo con vetro singolo da 4 mm (Palestra grande). - Sostituzione vetri con cristallo VISARM.	8			
24	1	Infisso in metallo con vetro singolo da 4 mm. (Palestra piccola).	1			