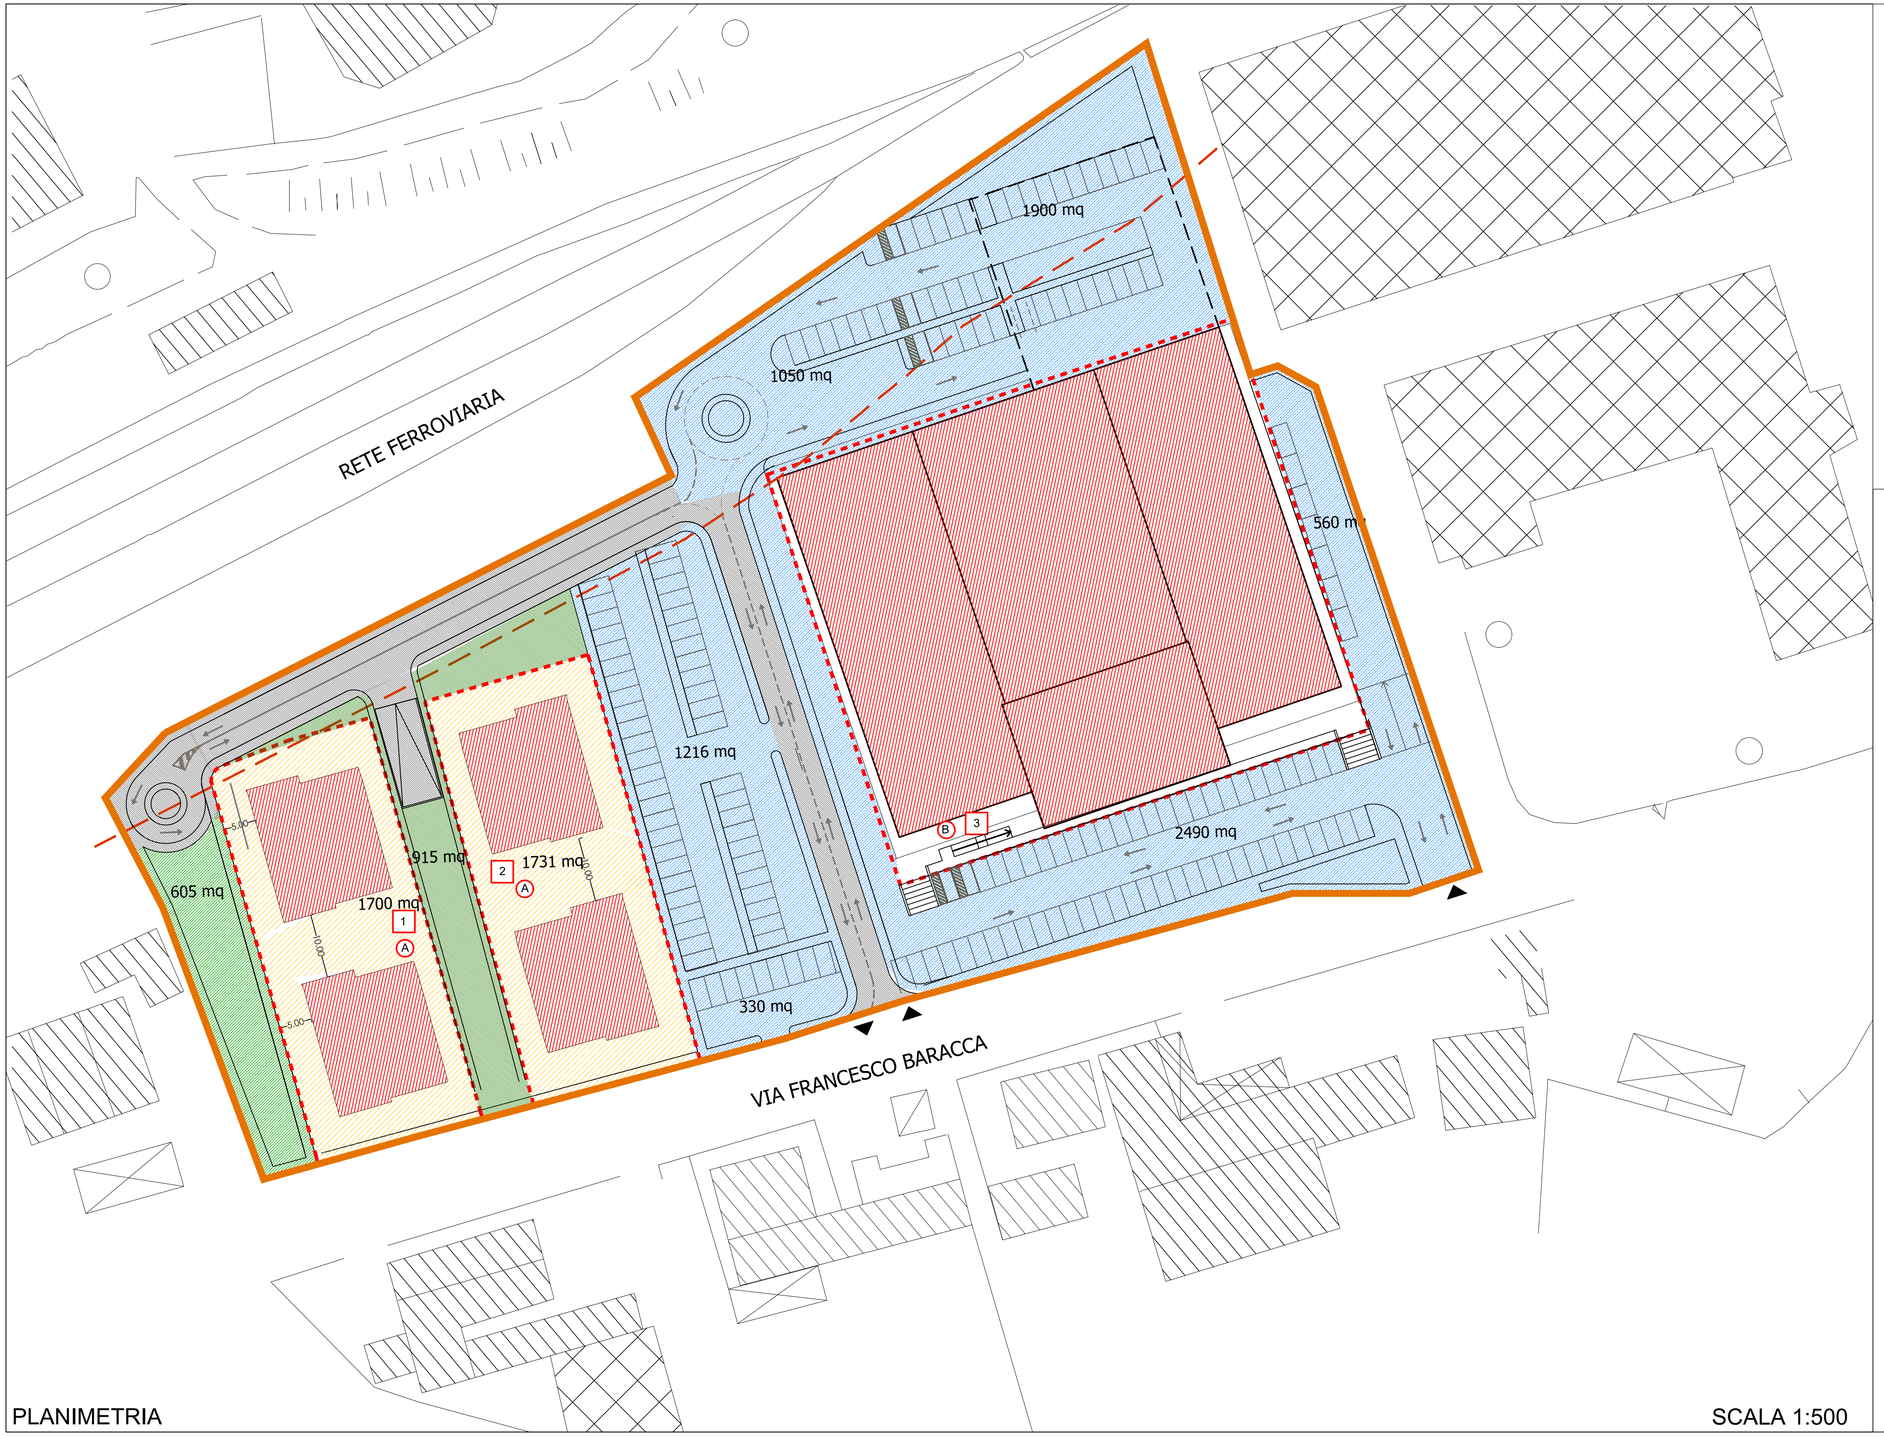

PLANIMETRIA

SCALA 1:500

LEGENDA PLANIMETRIA

Destinazione D'uso delle Aree

- VIABILITÀ PUBBLICA DI PROGETTO
- PARCHEGGI PUBBLICI
- VERDE PUBBLICO
- ALBERATURE
- PERIMETRO DELL'AREA
- VINCOLO DI RISPETTO FERROVIARIO

Prescrizioni ed indicazioni per i lotti edificabili

- PERIMETRO DELLE SAGOME DI MAX INGOMBRO
- AREE FONDIARIE PER L'EDIFICAZIONE
- EDIFICI DI PROGETTO
- N° INDIVIDUAZIONE DEI LOTTI

COMUNE DI VITERBO
PROVINCIA DI VITERBO

COMPLESSO IMMOBILIARE EX CONSORZIO AGRARIO
PROVINCIALE VIA F. BARACCA

PROGETTO DI CAMBIO DI DESTINAZIONE D'USO

L.R n. 21 /2009 e s.m.i.

A) A RESIDENZIALE CON DEMOLIZIONE E RICOSTRUZIONE art. 3 ter

B) A COMMERCIALE CON RISTRUTTURAZIONE EDILIZIA art.3 quater

DIRIGENTE URBANISTICA
E CENTRO STORICO
S.U.E ERP

ARCH. EGIDIO CAPOCCIONI

Data:
OTTOBRE 2017

Tav
3

ELABORATI:

ZONIZZAZIONE

SCALA 1:500

PROGETTAZIONE:

ARCH. VINCENZO PESSIA

COLLABORAZIONE:
ARCH. ILARIA VITALE
ARCH. PAOLO LOFFREDO

IL COMMITTENTE
AGRIMMOBILIARE SRL
AMMINISTRATORE UNICO
GIUSEPPINA POLIDORI

STUDIO DI ARCHITETTURA VINCENZO PESSIA - VIA GARIBALDI, 23 - ISOLA DEL LIRI
TEL. FAX 0776 800022 - CELL. 335 5398202 - EMAIL: VINCENZO.PESSIA@ARCHIWORLDPEC.IT
PESSIACOLANTONIO.STUDIO@GMAIL.COM