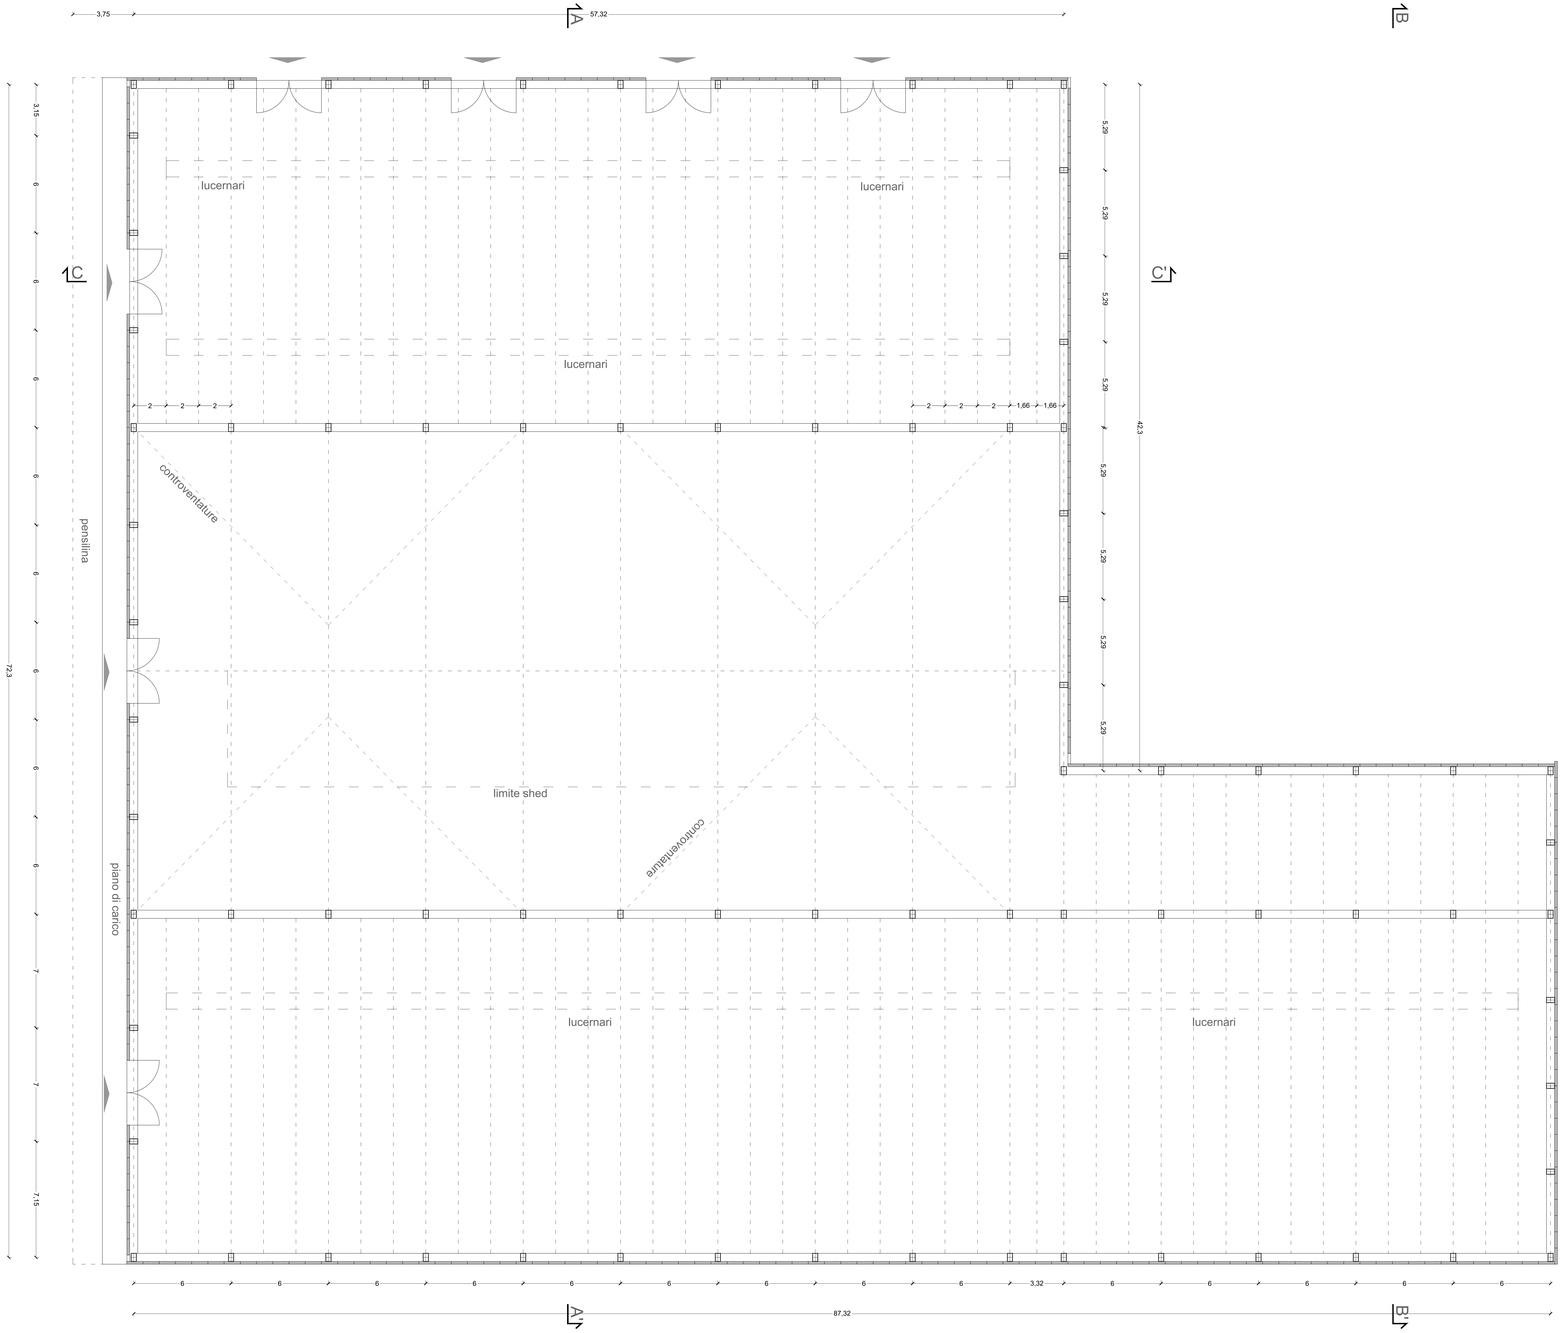

PIANTA PIANO TERRA

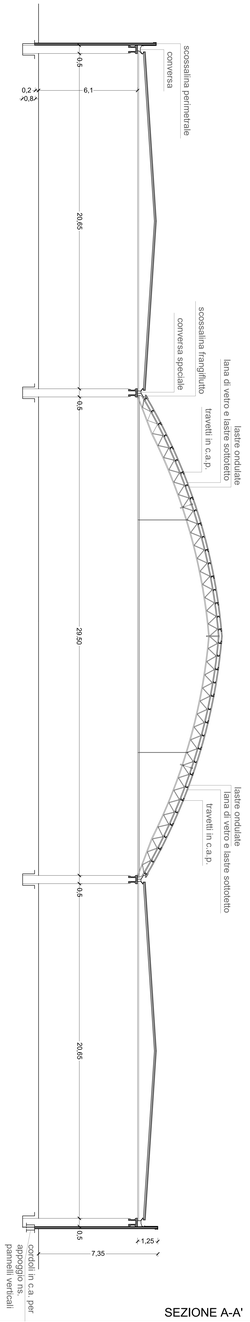

SEZIONE A-A'

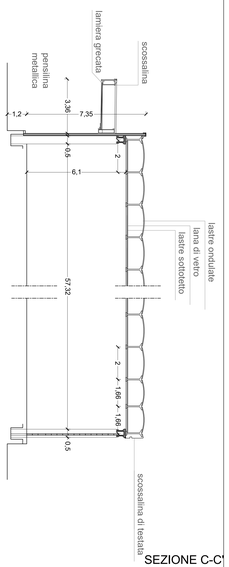

SEZIONE C-C'

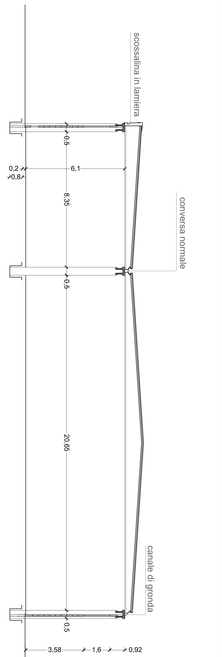

SEZIONE B-B'

COMUNE DI VITERBO
PROVINCIA DI VITERBO

COMPLESSO IMMOBILIARE EX CONSORZIO AGRARIO PROVINCIALE VIA F. BARACCA

PROGETTO DI CAMBIO DI DESTINAZIONE D'USO

L.R n. 21 /2009 e s.m.i.

A) A RESIDENZIALE CON DEMOLIZIONE E RICOSTRUZIONE art. 3 ter

B) A COMMERCIALE CON RISTRUTTURAZIONE EDILIZIA art.3 quater

DIRIGENTE URBANISTICA E CENTRO STORICO S.U.E ERP

ARCH. EGIDIO CAPOCCIONI

Data: OTTOBRE 2017

Tav 7.B

ELABORATI:
SERVIZI COMMERCIALI E DIREZIONALI
RILIEVO GEOMETRICO STRUTTURALE DELL'EDIFICIO H-I

PIANTA PIANO TERRA	SCALA 1:100
SEZIONE AA'	SCALA 1:100
SEZIONE BB'	SCALA 1:100
SEZIONE CC'	SCALA 1:100

PROGETTAZIONE:
ARCH. VINCENZO PESSIA

COLLABORAZIONE:
ARCH. ILARIA VITALE
ARCH. PAOLO LOFFREDO

IL COMMITTENTE
AGRIMMOBILIARE SRL
AMMINISTRATORE UNICO
GIUSEPPINA POLIDORI

STUDIO DI ARCHITETTURA VINCENZO PESSIA - VIA GAROBALDI, 23 - 15016 DELLI (VB)
TEL. FAX 0776 800022 - CELL. 335 5398202 - EMAIL: VINCENZO.PESSIA@ARCHIWORLDPEC.IT
PESSIACOLANTONIO.STUDIO@GMAIL.COM