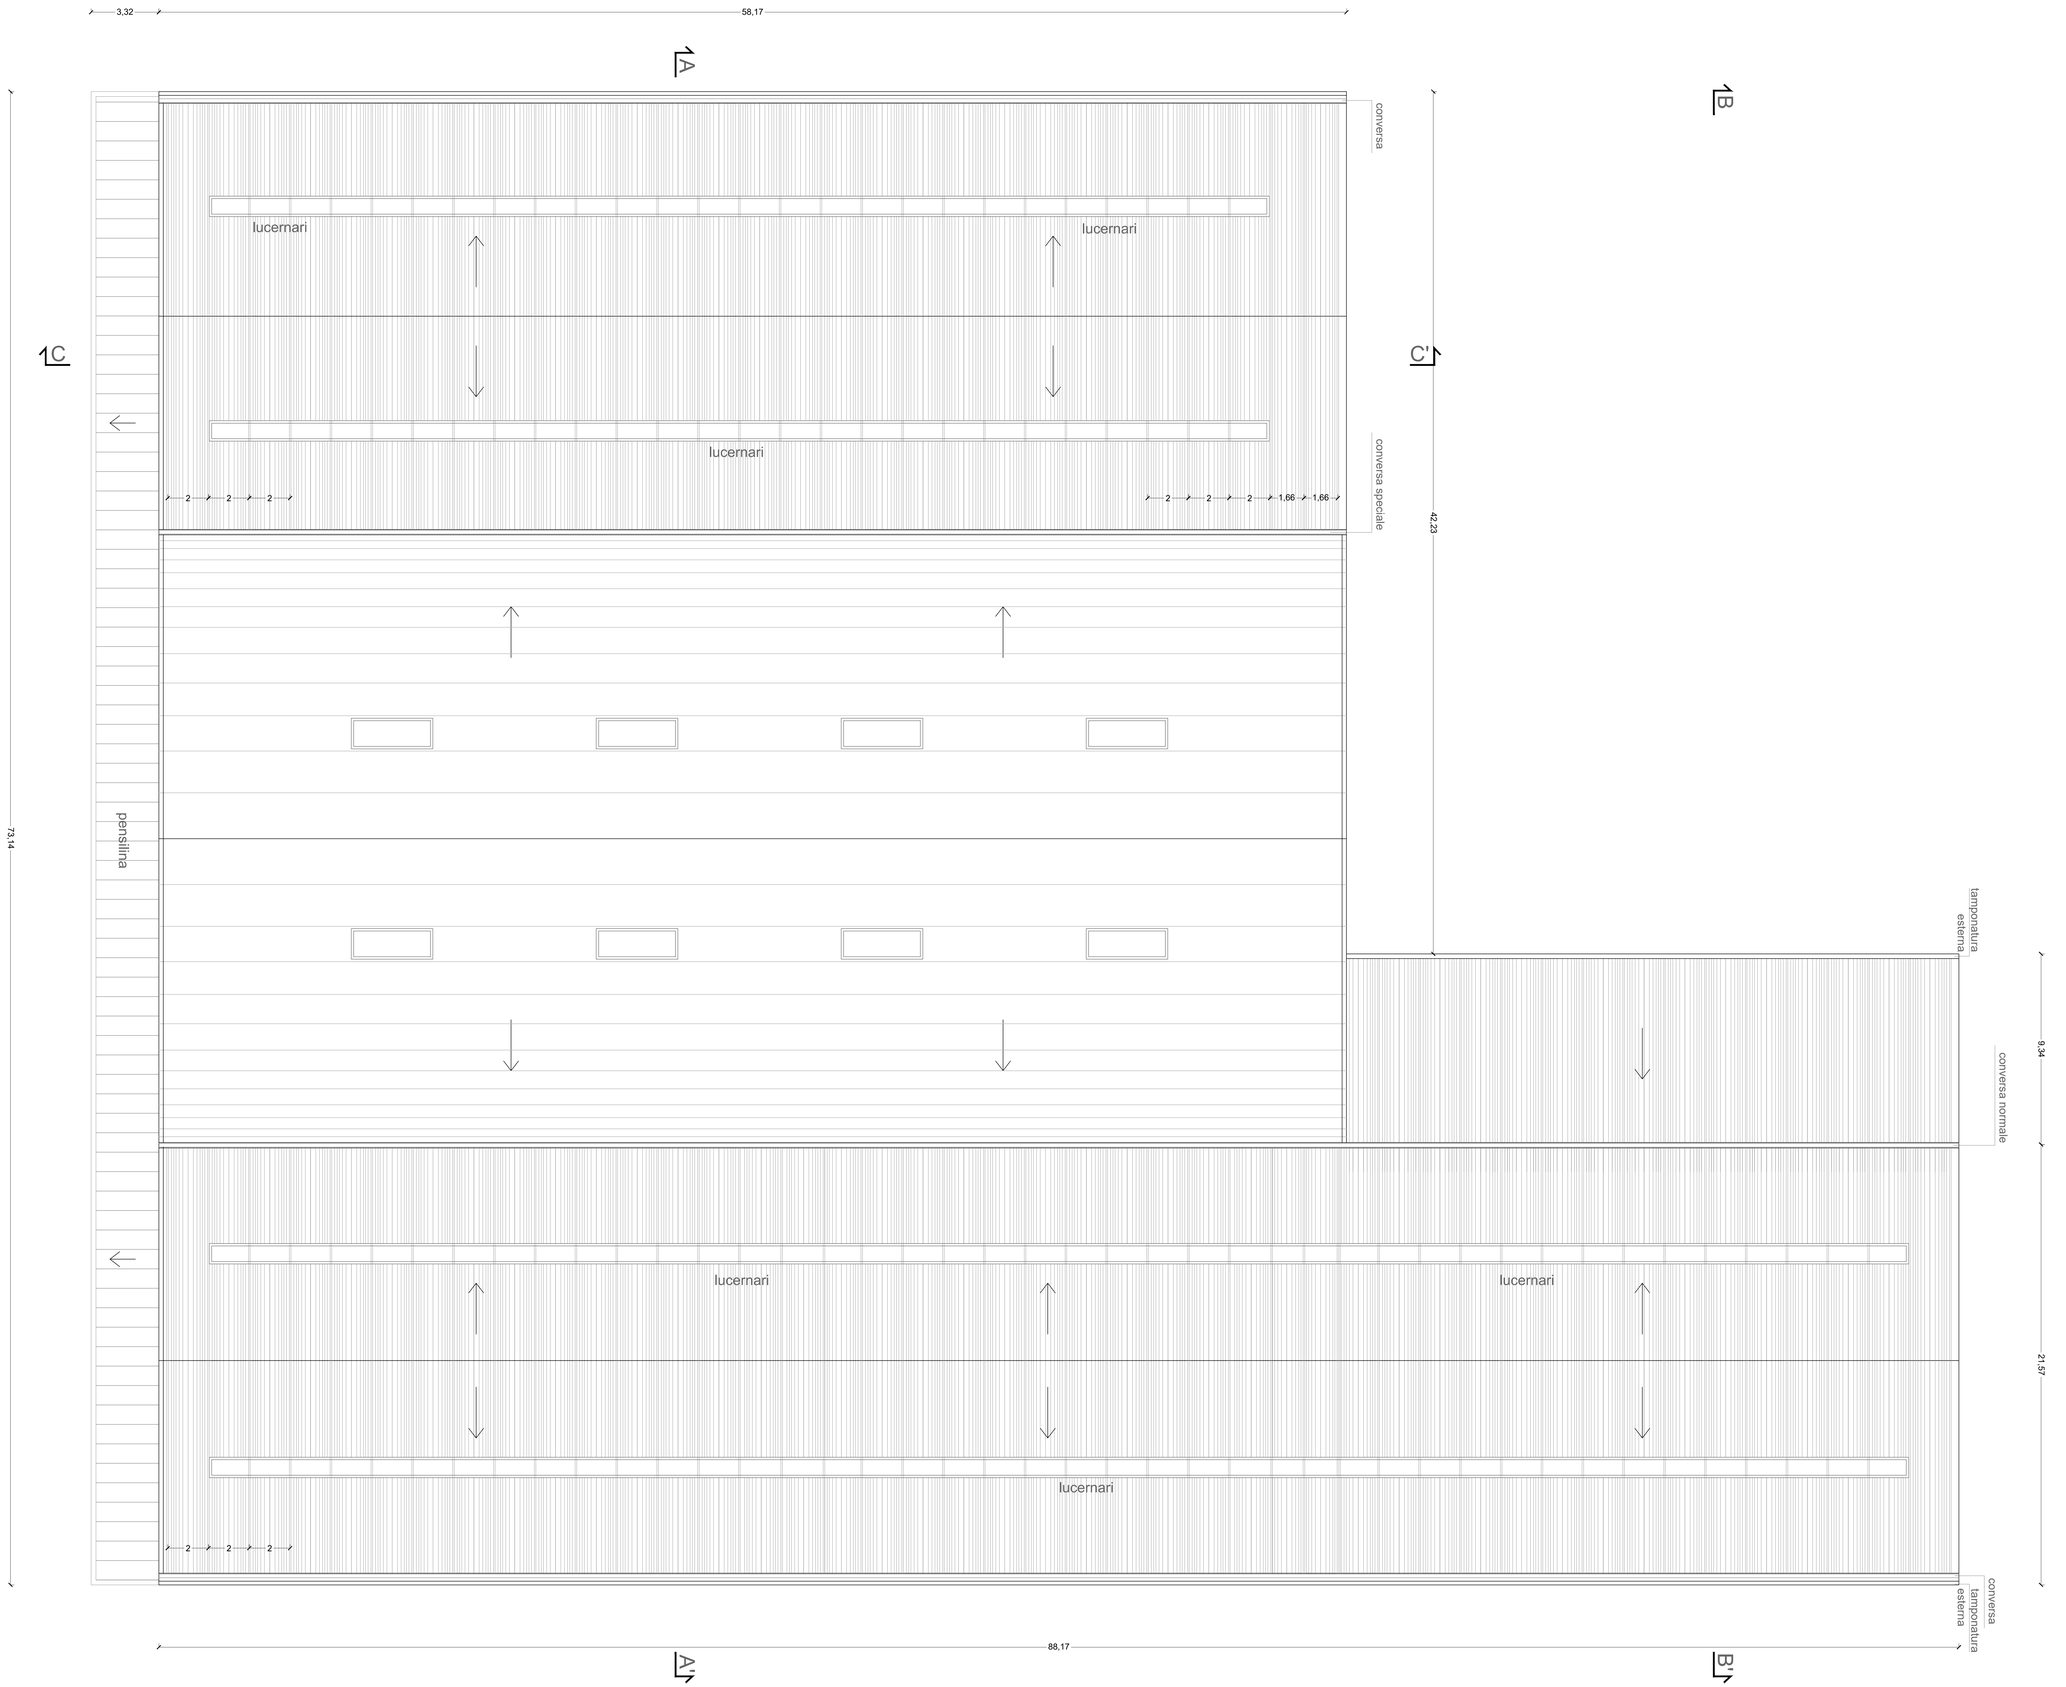

PIANTA COPERTURA

COMUNE DI VITERBO
PROVINCIA DI VITERBO

COMPLESSO IMMOBILIARE EX CONSORZIO AGRARIO
PROVINCIALE VIA F. BARACCA

PROGETTO DI CAMBIO DI DESTINAZIONE D'USO

L.R n. 21 /2009 e s.m.i.

A) A RESIDENZIALE CON DEMOLIZIONE E RICOSTRUZIONE
art. 3 ter

B) A COMMERCIALE CON RISTRUTTURAZIONE EDILIZIA
art.3 quater

DIRIGENTE URBANISTICA
E CENTRO STORICO
S.U.E ERP

ARCH. EGIDIO CAPOCCIONI

Data:
OTTOBRE 2017

Tav
7.C

ELABORATI:
SERVIZI COMMERCIALI E DIREZIONALI:
RILIEVO GEOMETRICO STRUTTURALE DELL'EDIFICIO H-I

PIANTA DELLA COPERTURA

SCALA 1:100

PROGETTAZIONE:

ARCH. VINCENZO PESSIA

COLLABORAZIONE:
ARCH. ILARIA VITALE
ARCH. PAOLO LOFFREDO

IL COMMITTENTE
AGRIMMOBILIARE SRL
AMMINISTRATORE UNICO
GIUSEPPINA POLIDORI

STUDIO DI ARCHITETTURA VINCENZO PESSIA - VIA GARIBALDI, 23 - ISOLA DEL LIRI
TEL. FAX 0776 800022 - CELL. 335 5398202 - EMAIL: VINCENZO.PESSIA@ARCHIWORLDPEC.IT
PESSIACOLANTONIO.STUDIO@GMAIL.COM