

NUOVO CATASTO EDILIZIO URBANO


(R. DECRETO-LEGGE 13 APRILE 1939, N. 662)

Planimetria dell'immobile situato nel Comune di KITERBO Via LOC. BACCIONELLO - S.T.R. DI R.E.

Ditta S.R.L. IMMOBILIARE "BACCIONELLO"

Allegata alla dichiarazione presentata all'Ufficio Tecnico Erariale di KITERBO

05420.7-0

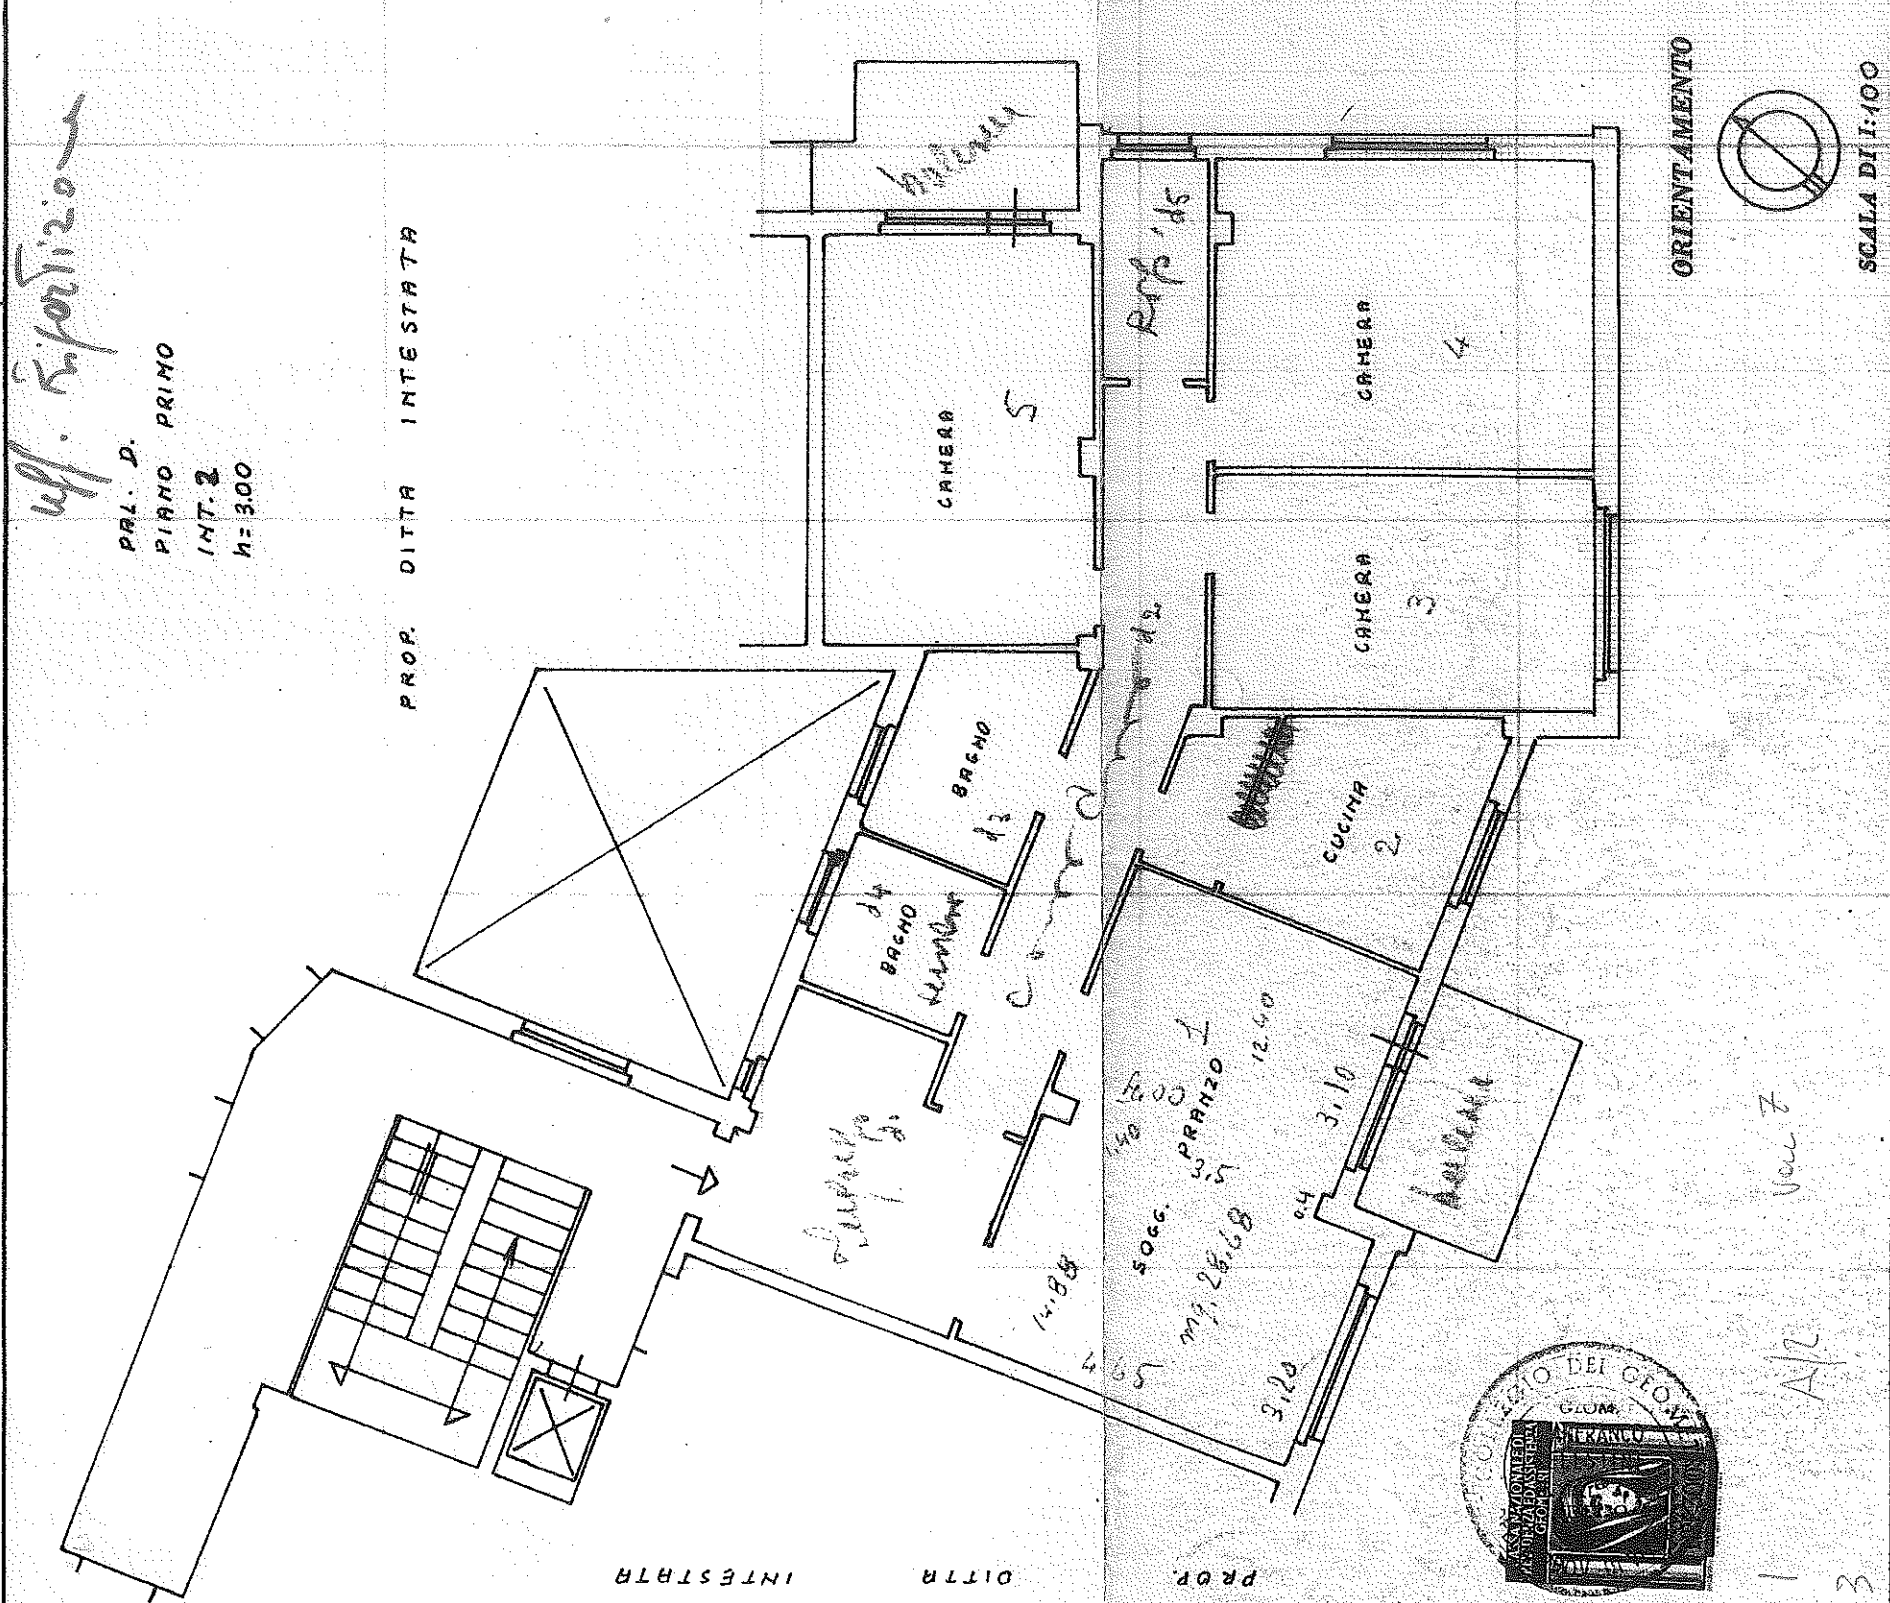

SPAZIO RISERVATO PER LE ANNOTAZIONI D'UFFICIO

DATA
PROT. N°

Compilata dal Geom. Celestini, Franco
(TITOLO, NOME E COGNOME DEL TECNICO)

Iscritto all'Albo de 1400 metri
della Provincia di Verona
DATA 20/6/71
Firma: Roberto