



COMUNE DI VITERBO

SETTORE VI

UFFICIO MANUTENZIONE IMMOBILI SCOLASTICI


**LAVORI DI MESSA IN SICUREZZA ED EFFICIENTAMENTO
ENERGETICO DELLA SCUOLA SECONDARIA DI PRIMO
GRADO "PIO FEDI".**

TAVOLA N. 10


ELABORATO GRAFICO

VITERBO, 17 LUG. 2019

I PROGETTISTI

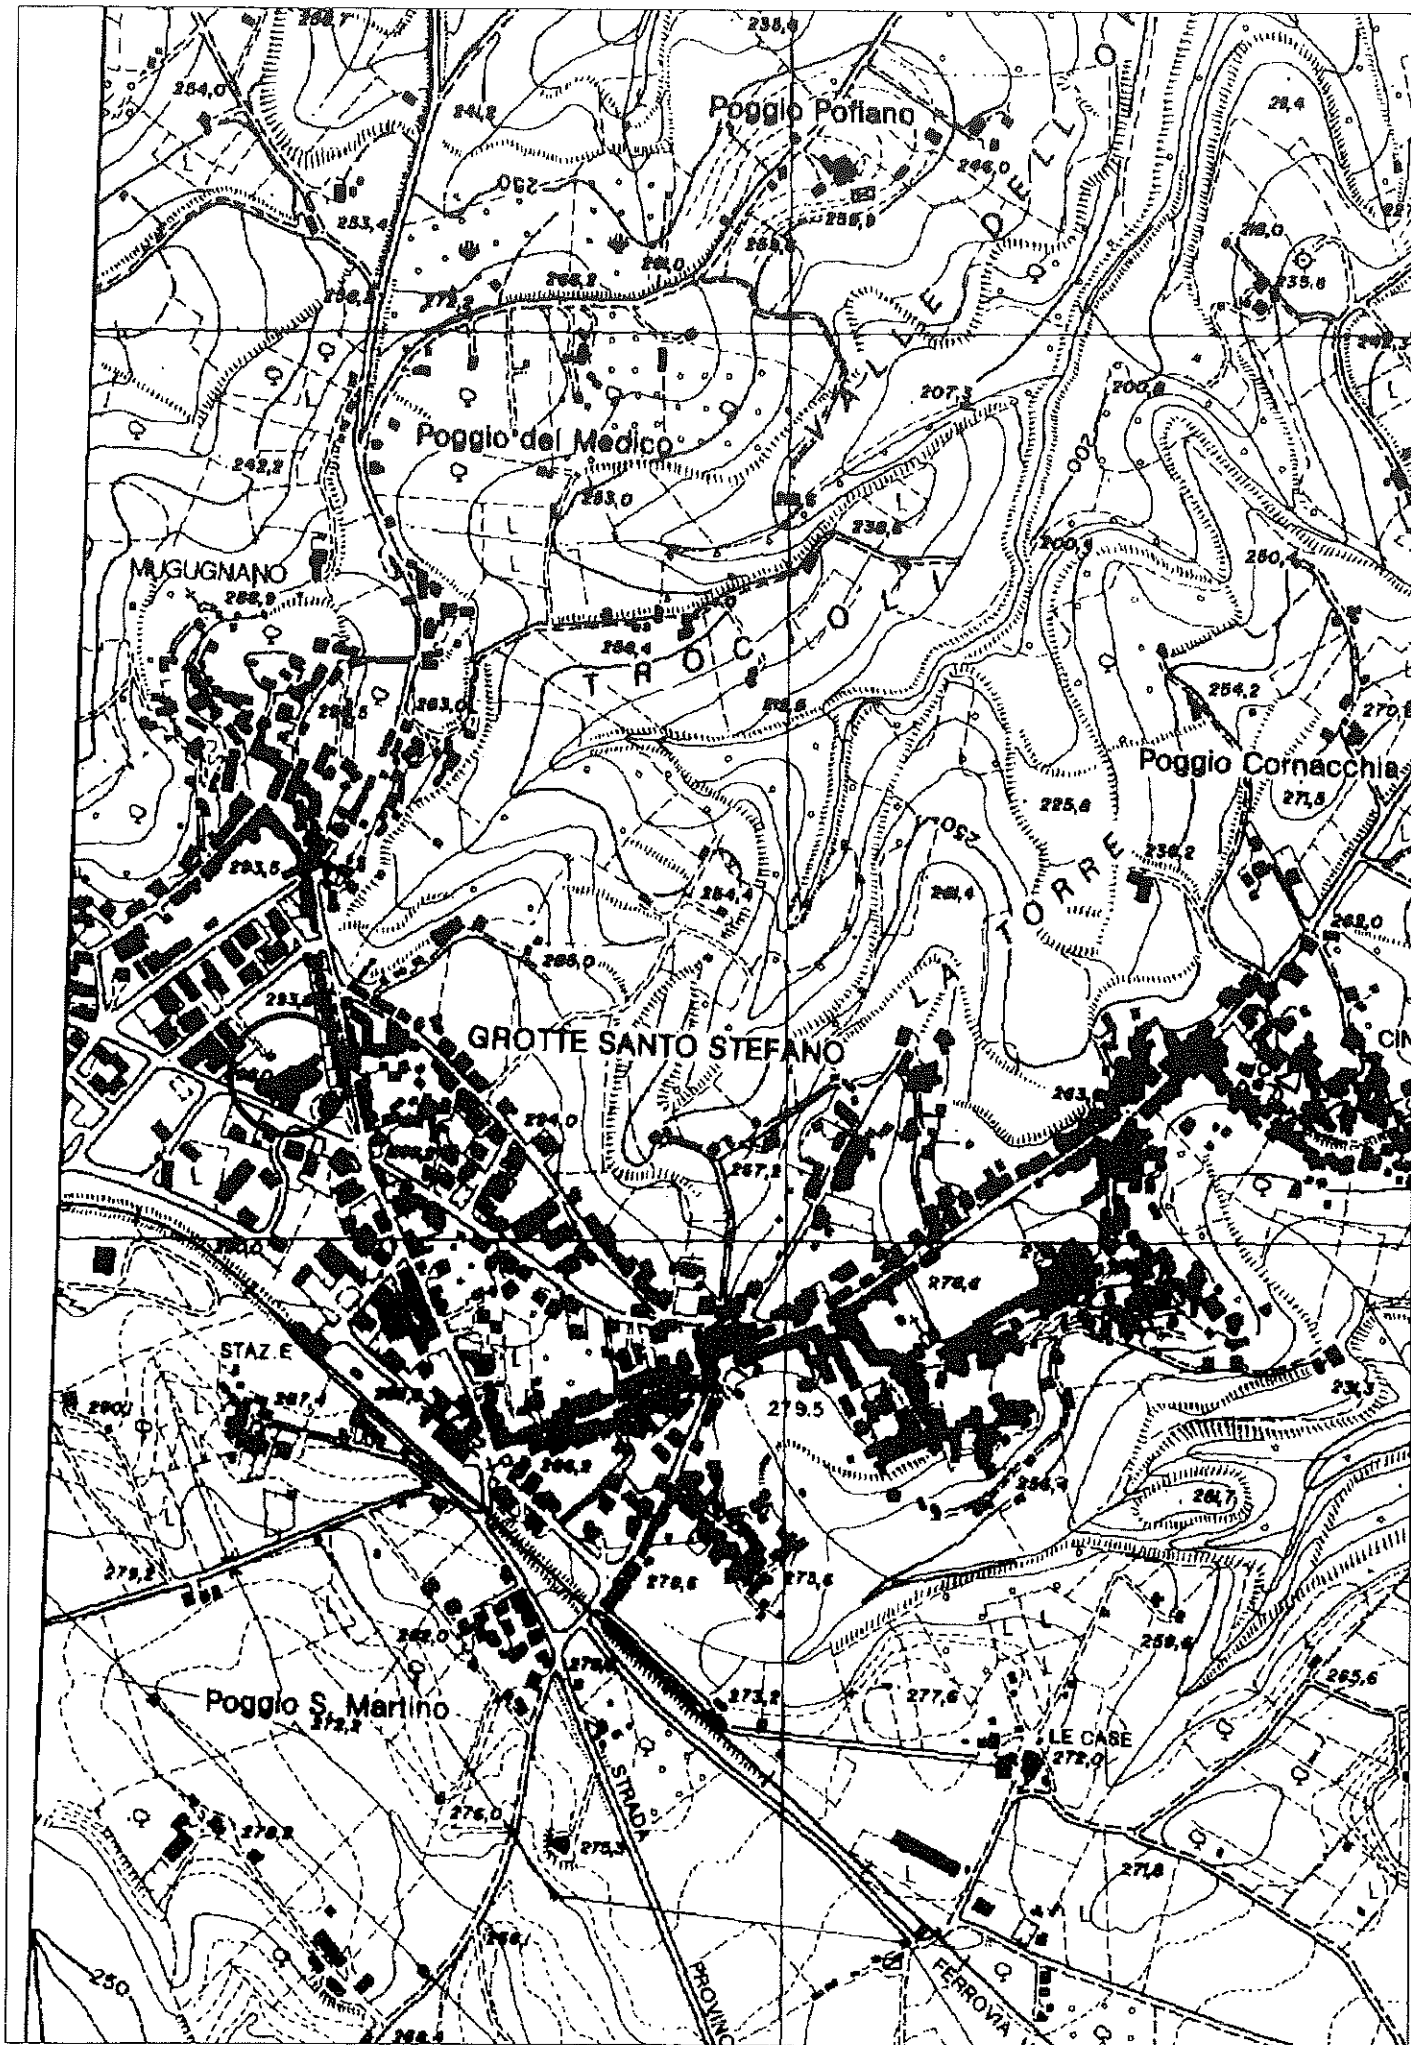

Carta Tecnica Regionale Foglio n° 345070

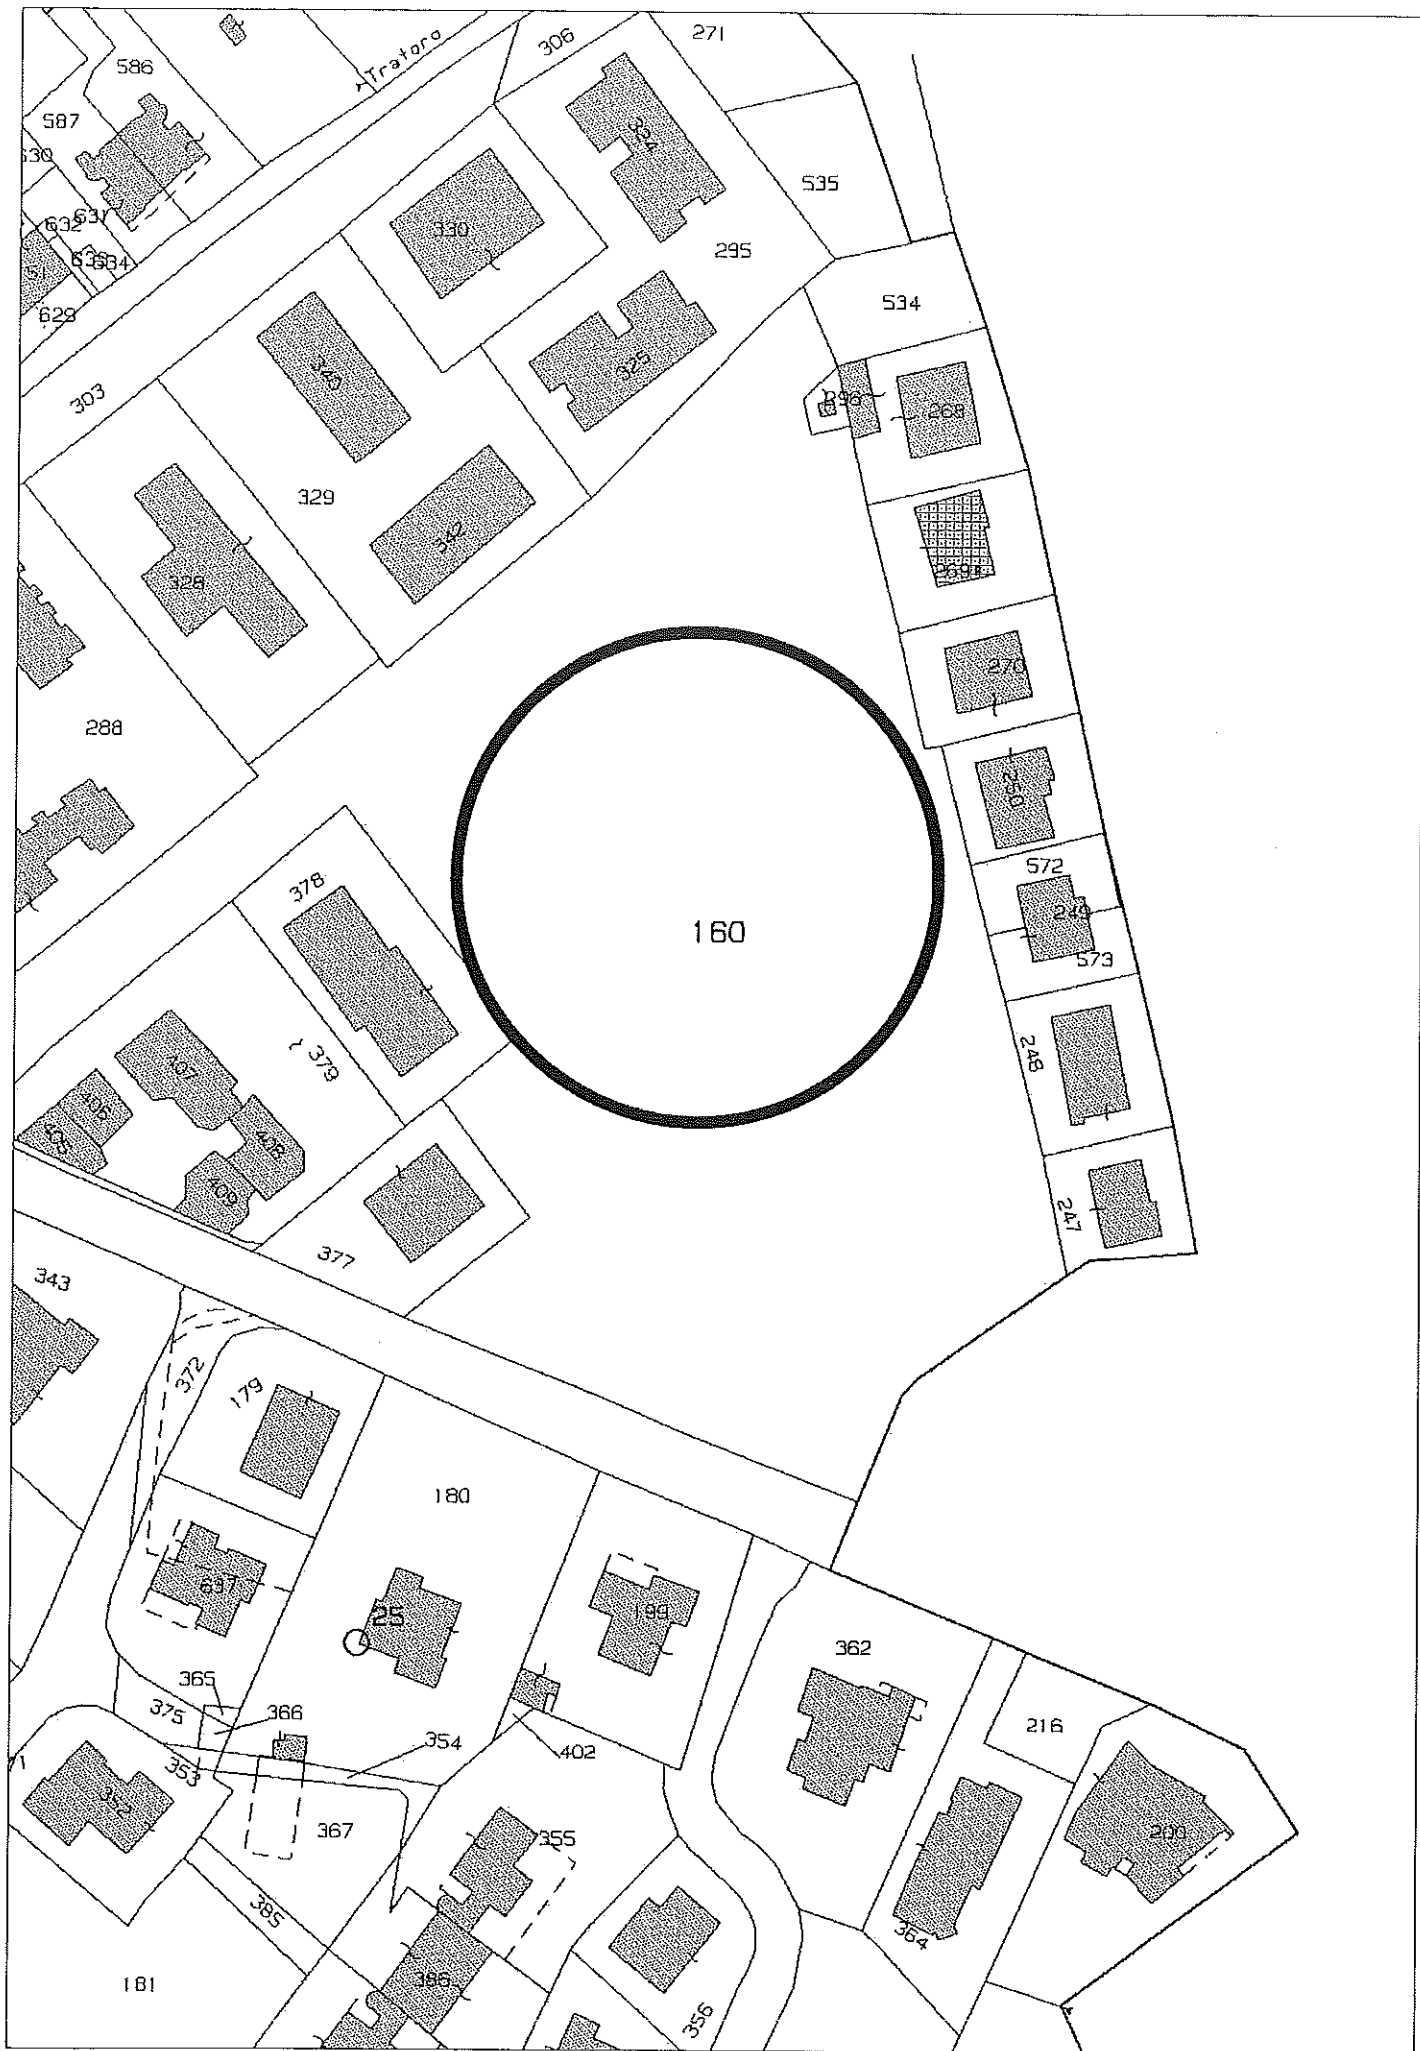

Stralcio Catastale Foglio 34, Part. 160

PARTICOLARE NUOVI INFISSI AULE E UFFICI

