

**VARIANTE AL P.R.G.**  
(art. 5 comma 2 bis L.R. n.27 del 09/03/1990)

**CESSIONE DEI DIRITTI EDIFICATORI  
DERIVANTI DALLA COSTRUZIONE DEL  
COMPLESSO PARROCCHIALE DEI  
SANTI VALENTINO ED ILARIO**

TAVOLA  
**3**

Data  
gennaio 2015




Scala  
1:500

**ZONIZZAZIONE NUOVA AREA**

Ufficio Tecnico Diocesano



L'Ordinatore  
Disegnato

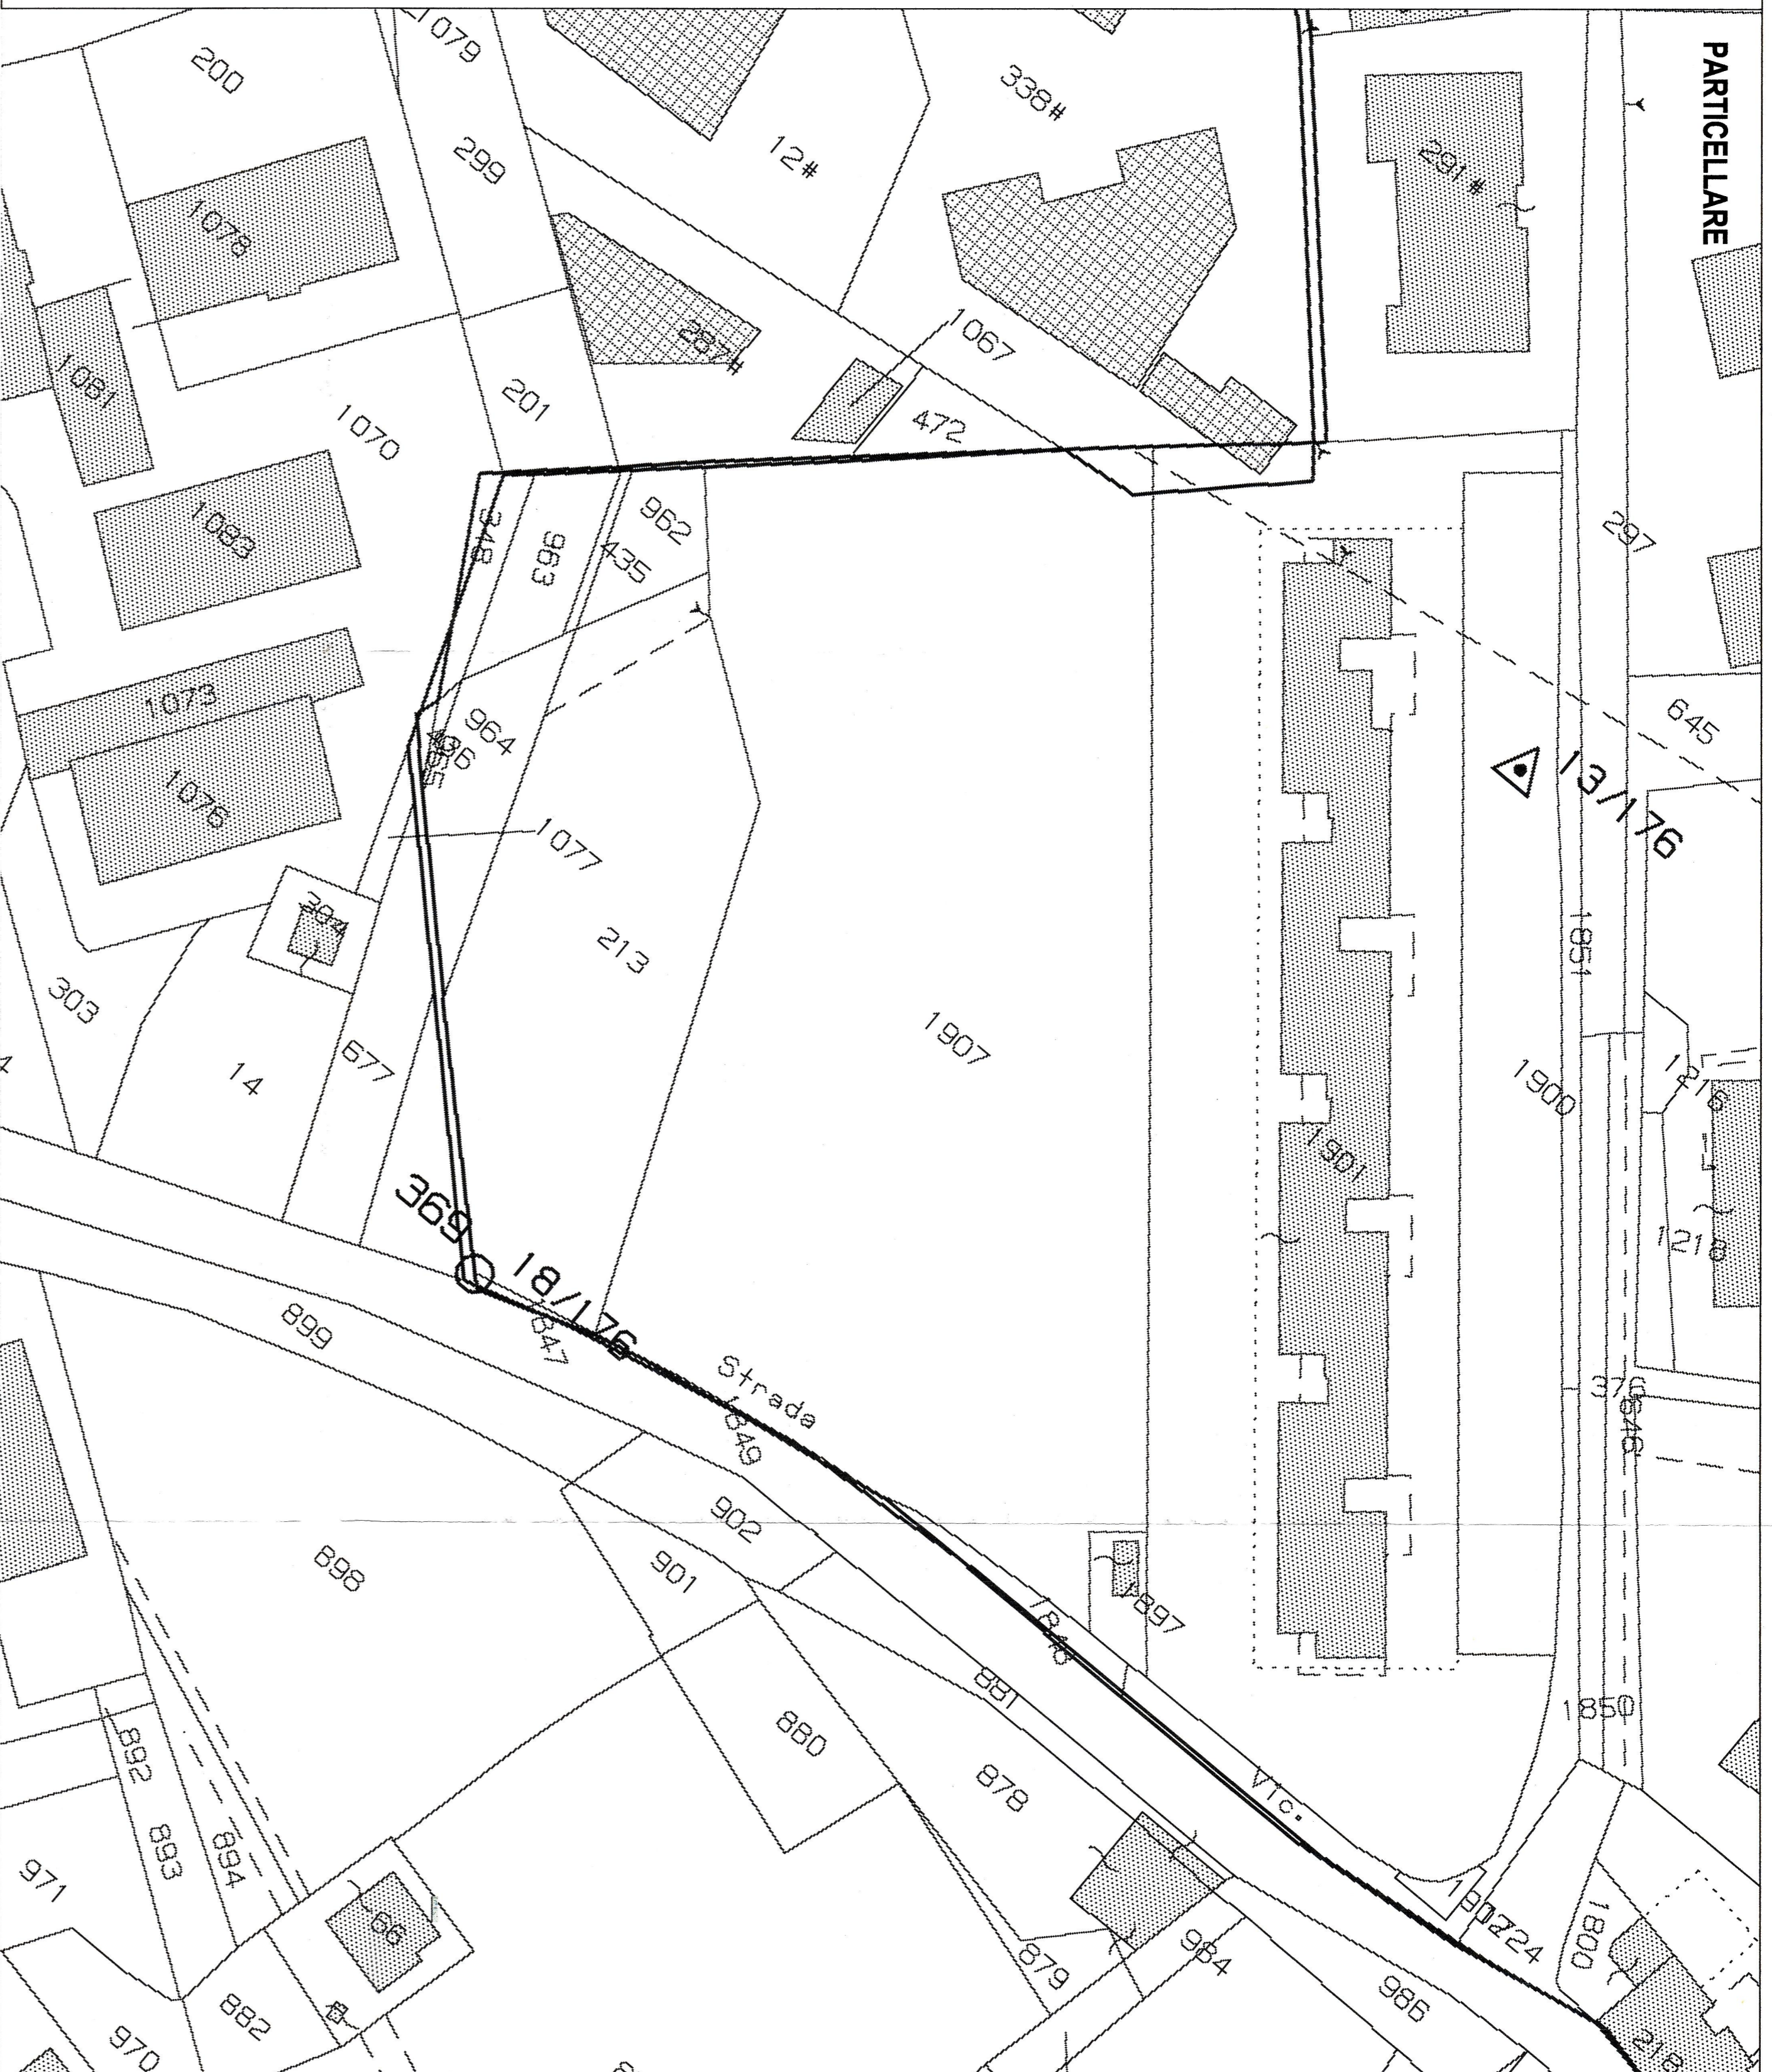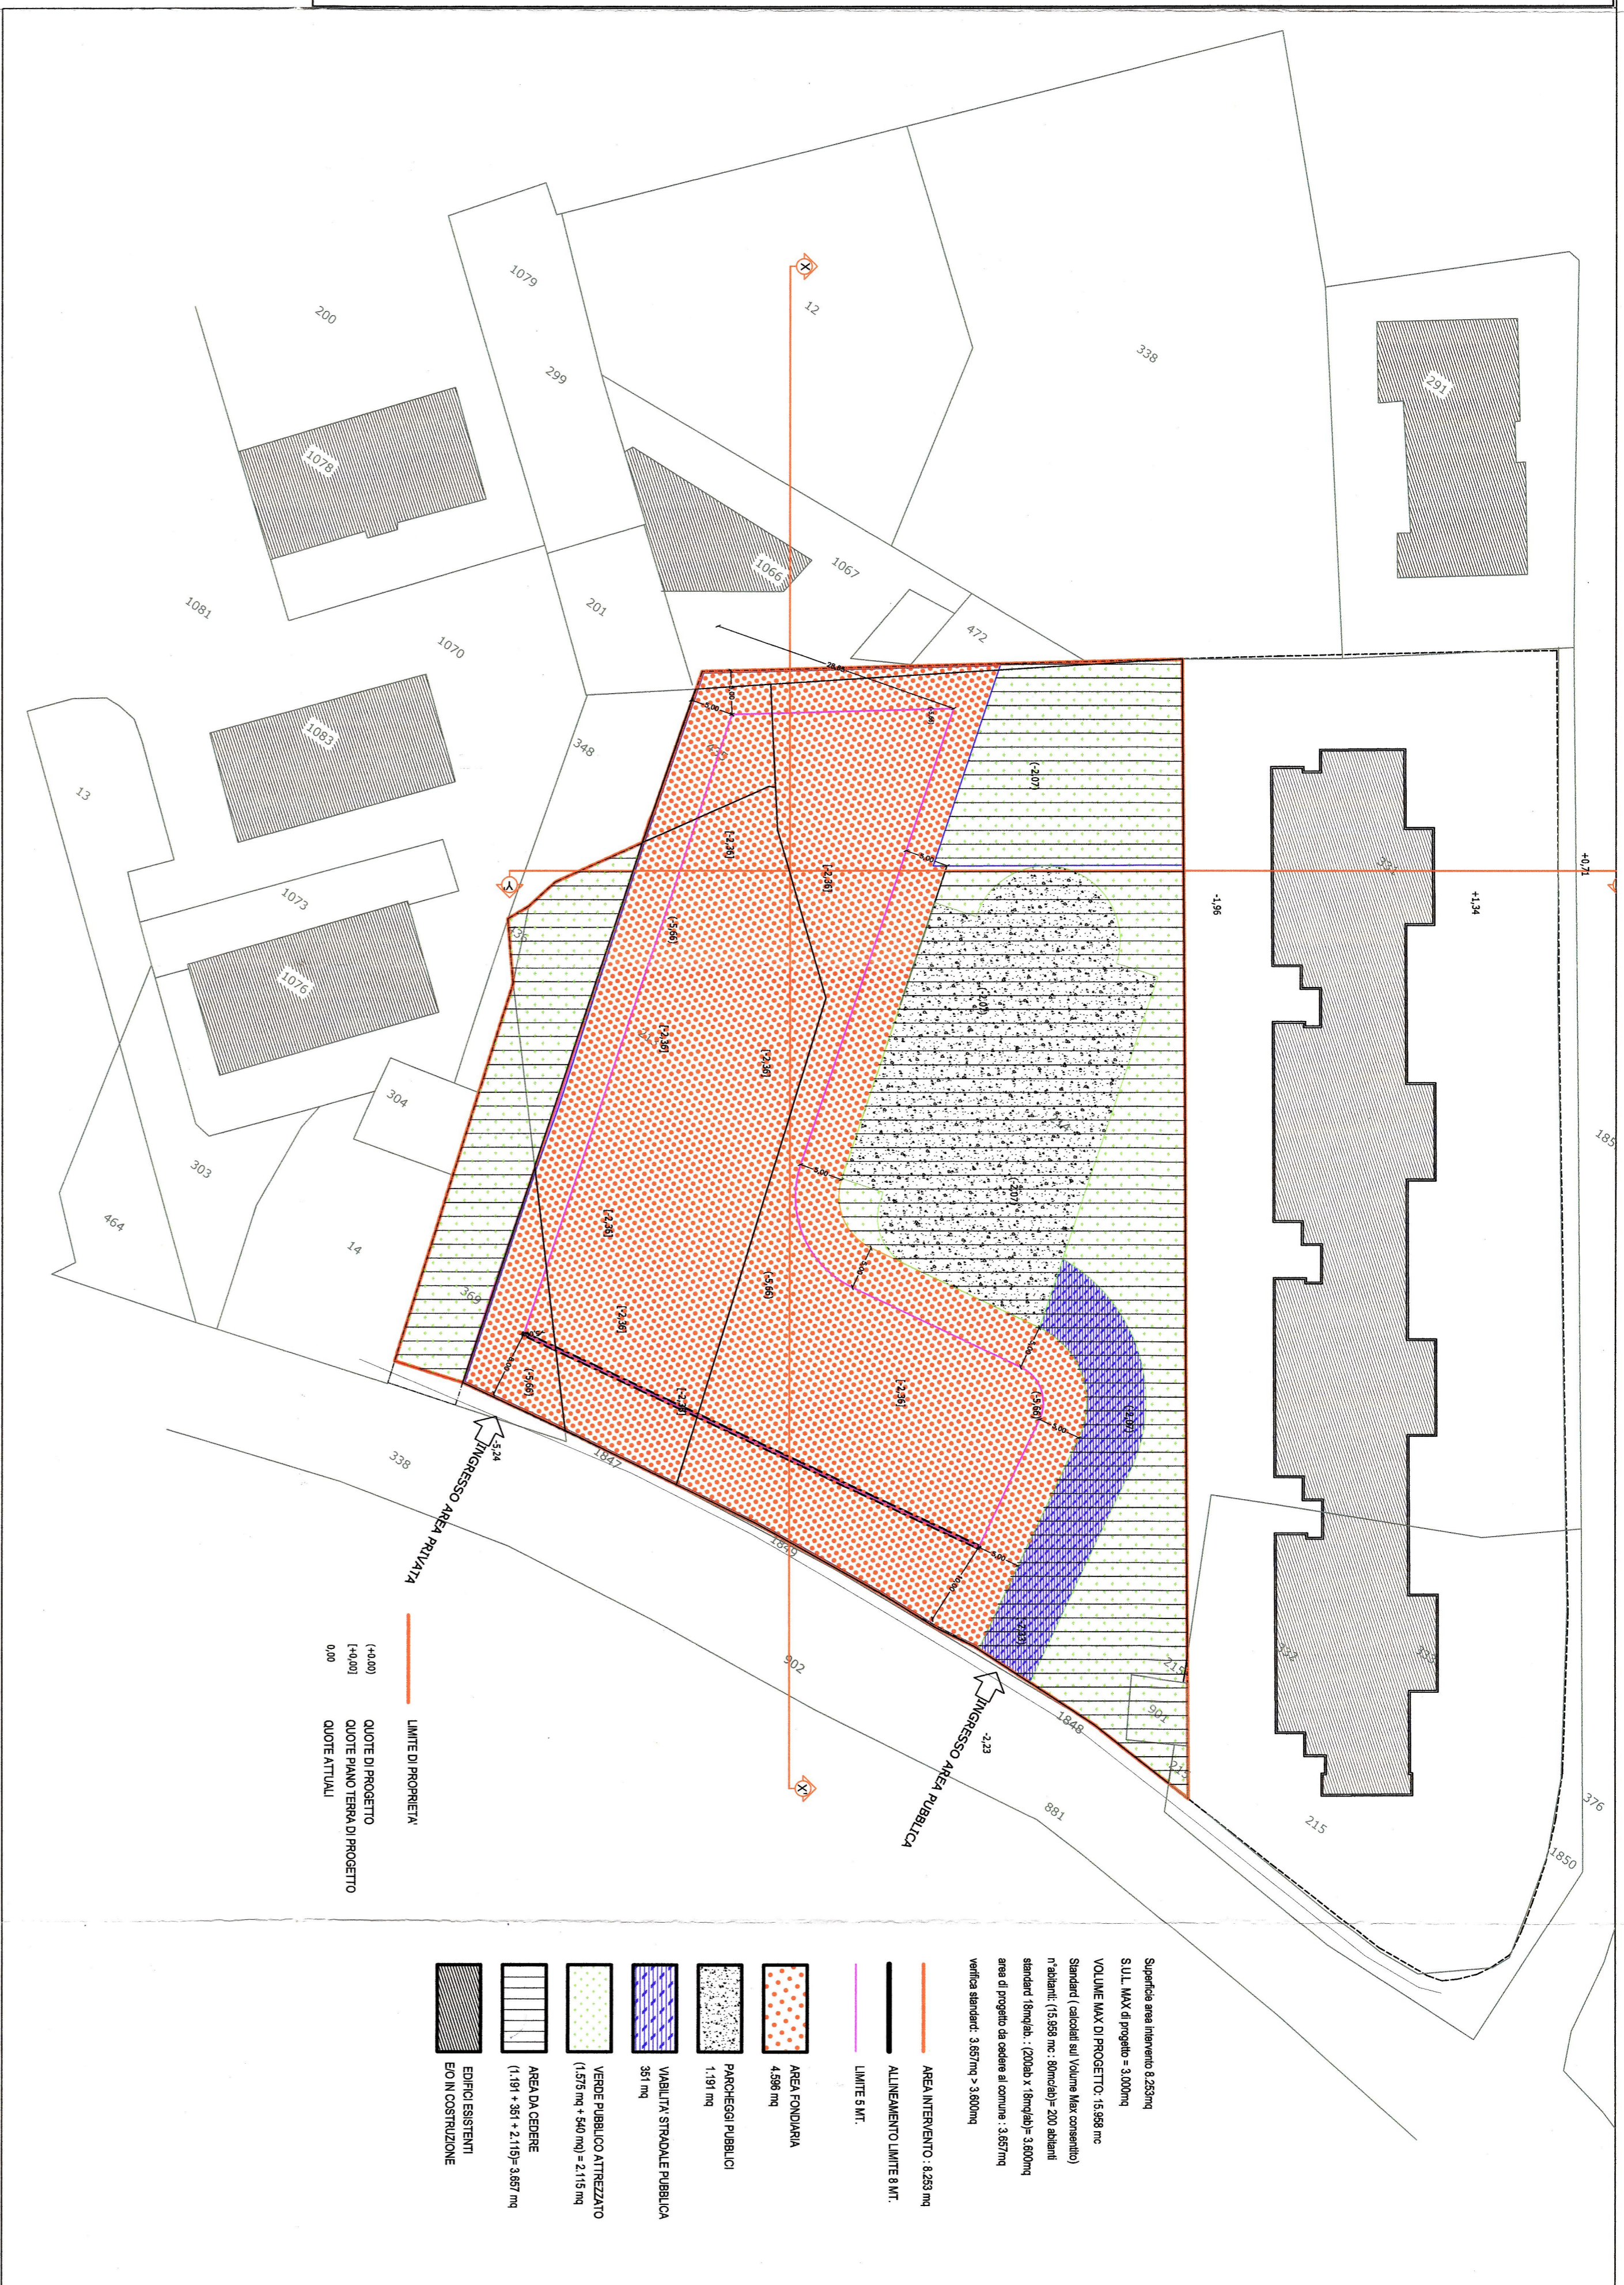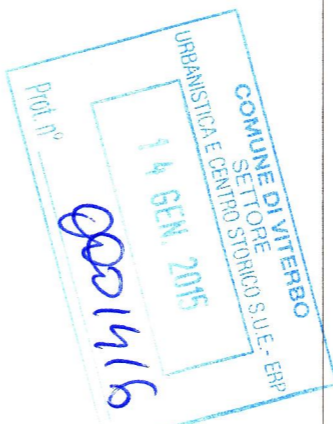

FOGLIO	PARTICELLA	SUPERFICIE (mq)	SUPERFICIE COMPRESA IN S.M.F.
178	213	1.811	1.811
178	348	64	64
178	452	18	18
178	456	9	9
178	502	202	202
178	503	180	180
178	504	250	250
178	505	10	10
178	507	78	78
178	508	522	522
197	398	210	210
197	477	310	310
<b>TOTALE SUPERFICIE</b>		<b>3.283</b>	<b>3.283</b>