

CITTA' DI VITERBO SETTORE VI

LAVORI DI RIQUALIFICAZIONE DEGLI
IMPIANTI SPORTIVI E DELLE LIMITROFE
AREE A VERDE DEL QUARTIERE PILASTRO

I° STRALCIO - RIFACIMENTO DEL CAMPO
DA CALCIO "VINCENZO ROSSI" CON
NUOVO MANTO IN ERBA SINTETICA


PROGETTO ESECUTIVO

PLANIMETRIA DI TRACCIAMENTO

ELABORATO N.:	03	AGGIORNAMENTO:	
ESECUZIONE:	FEBBRAIO 2018	SCALA:	1:200

ITECNICI DELL'UFFICIO MANUTENZIONE IMMOBILI ED IMPIANTI SPORTIVI
ARCH. SERGIO PROIETTI
ING. MAURIZIO DI GIAMBATISTA

V. IL RESPONSABILE DEL PROCEDIMENTO:

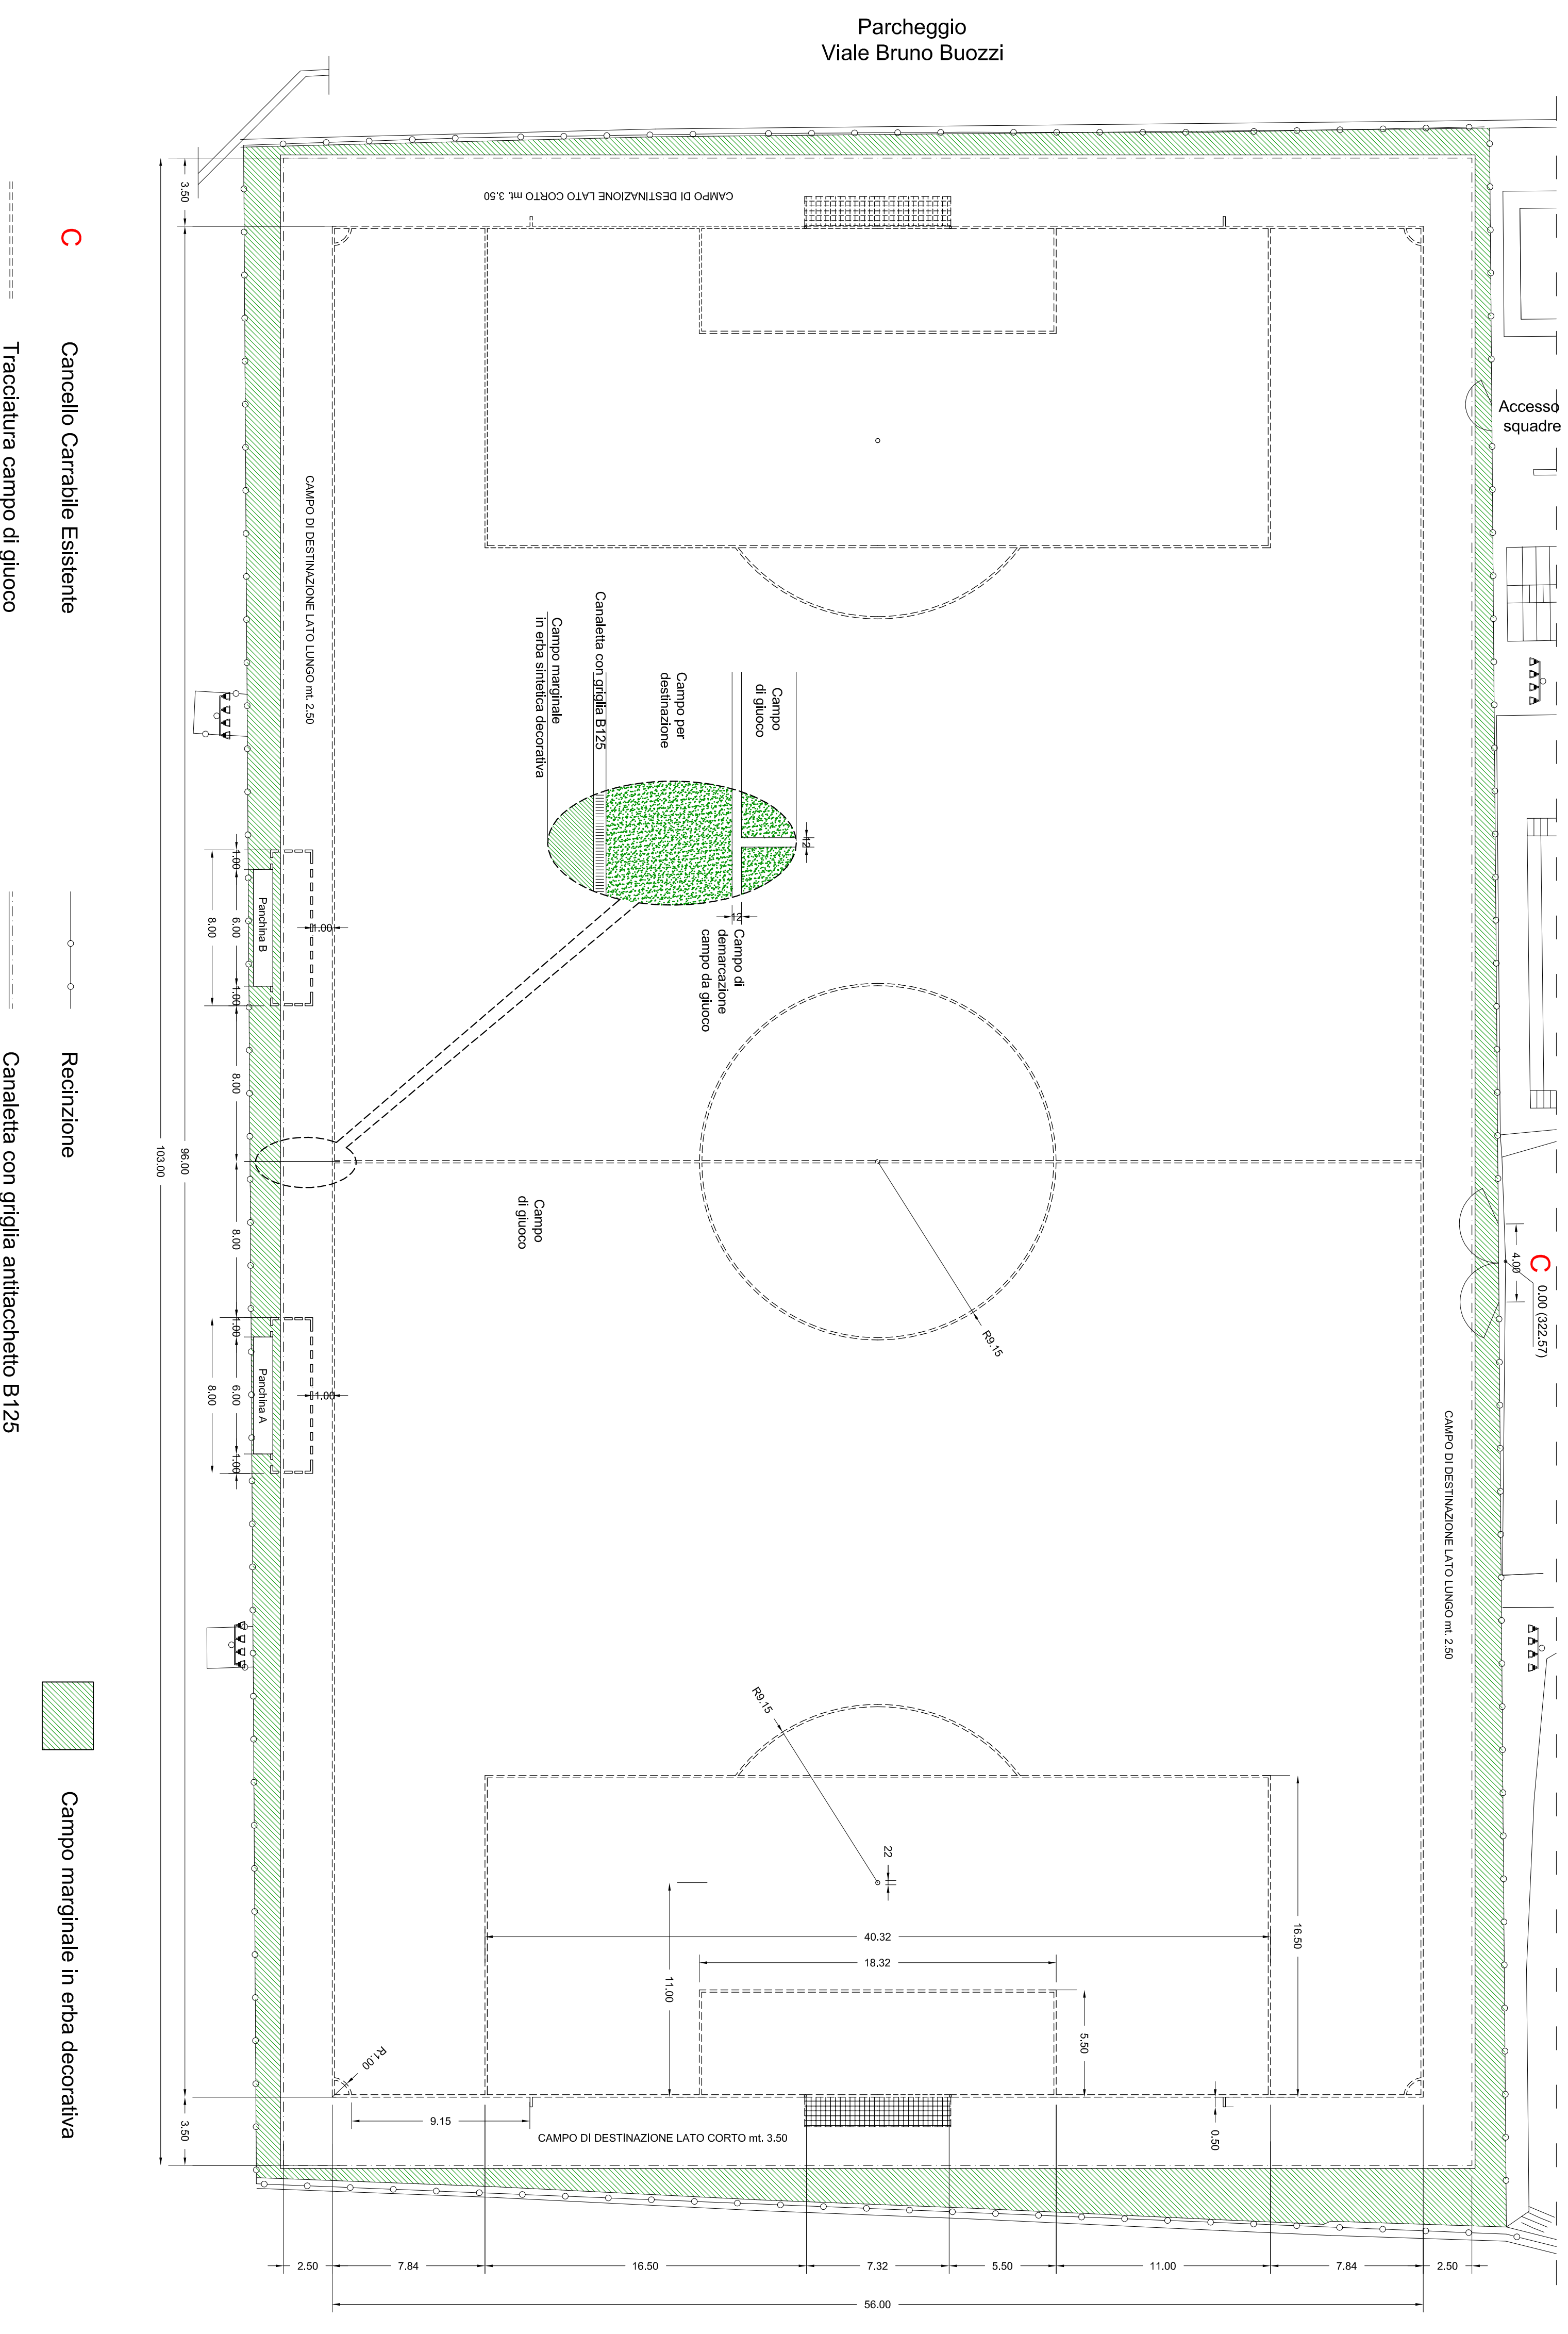

C Cancelli Carrabile Esistente
Tracciatura campo di giuoco

Recinzione
Canaletta con griglia antitacchetto B125

Campo marginale in erba decorativa