


Scuola Media Pio Fedi
Piano Terra

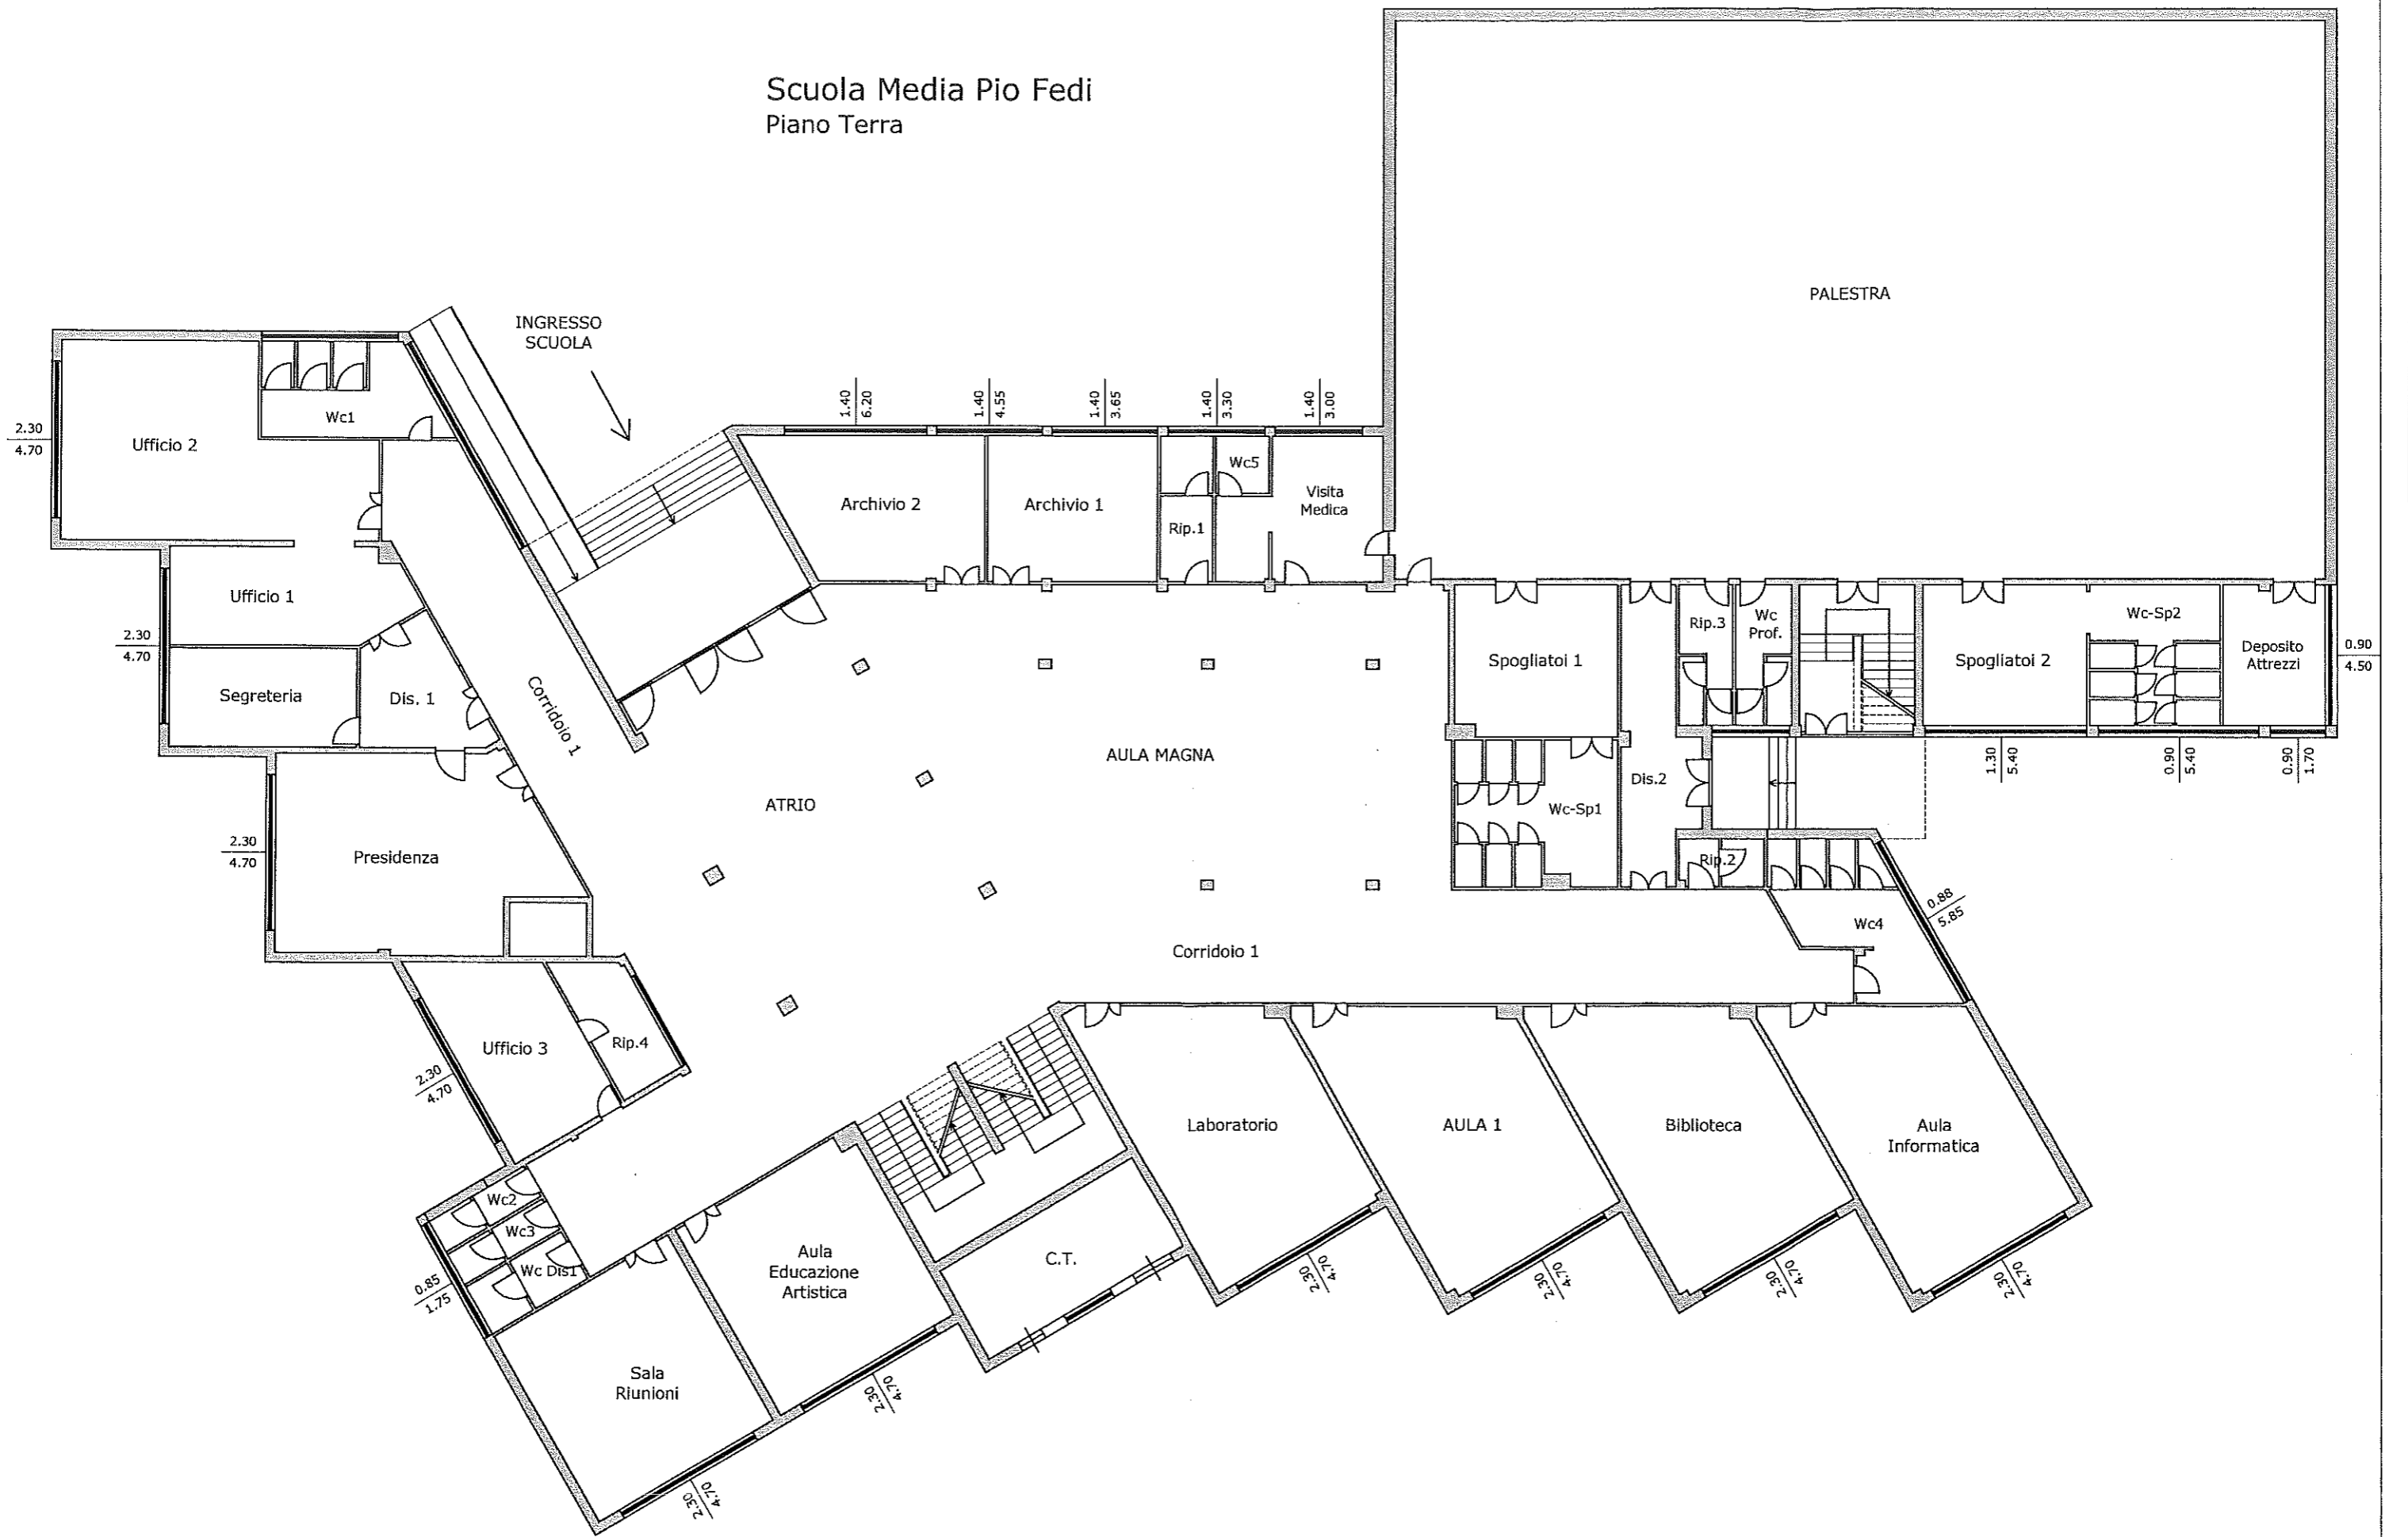

Scuola Media Pio Fedi
Piano Primo

