

**EVENTO** Manifestazioni Natalizie 2019

**COMMITENZA** COMUNE DI VITERBO  
**PROGETTISTA:** CIUCCI Geom. Dott. Giuseppe  
**DATA:** 11/11/2019 TAV n°:  
**OGGETTO:** Planimetria P.zza della Rocca individuazione area N°8 evento 31 Dic. 2019 **9**

Il Progettista della Sicurezza  
Ciucci Geom. Dott. Giuseppe


Studio Tecnico e Topografico  
Ciucci Geom. Dott. Giuseppe

Studio:  
Via Caduti Sul Lavoro  
01010 Ischia di Castro (VT)  
Tel. e Fax 0761/ 42.55.15  
e-mail: giuseppeciucci@libero.it


**Stralcio planimetria catastale**



**Ortofoto**

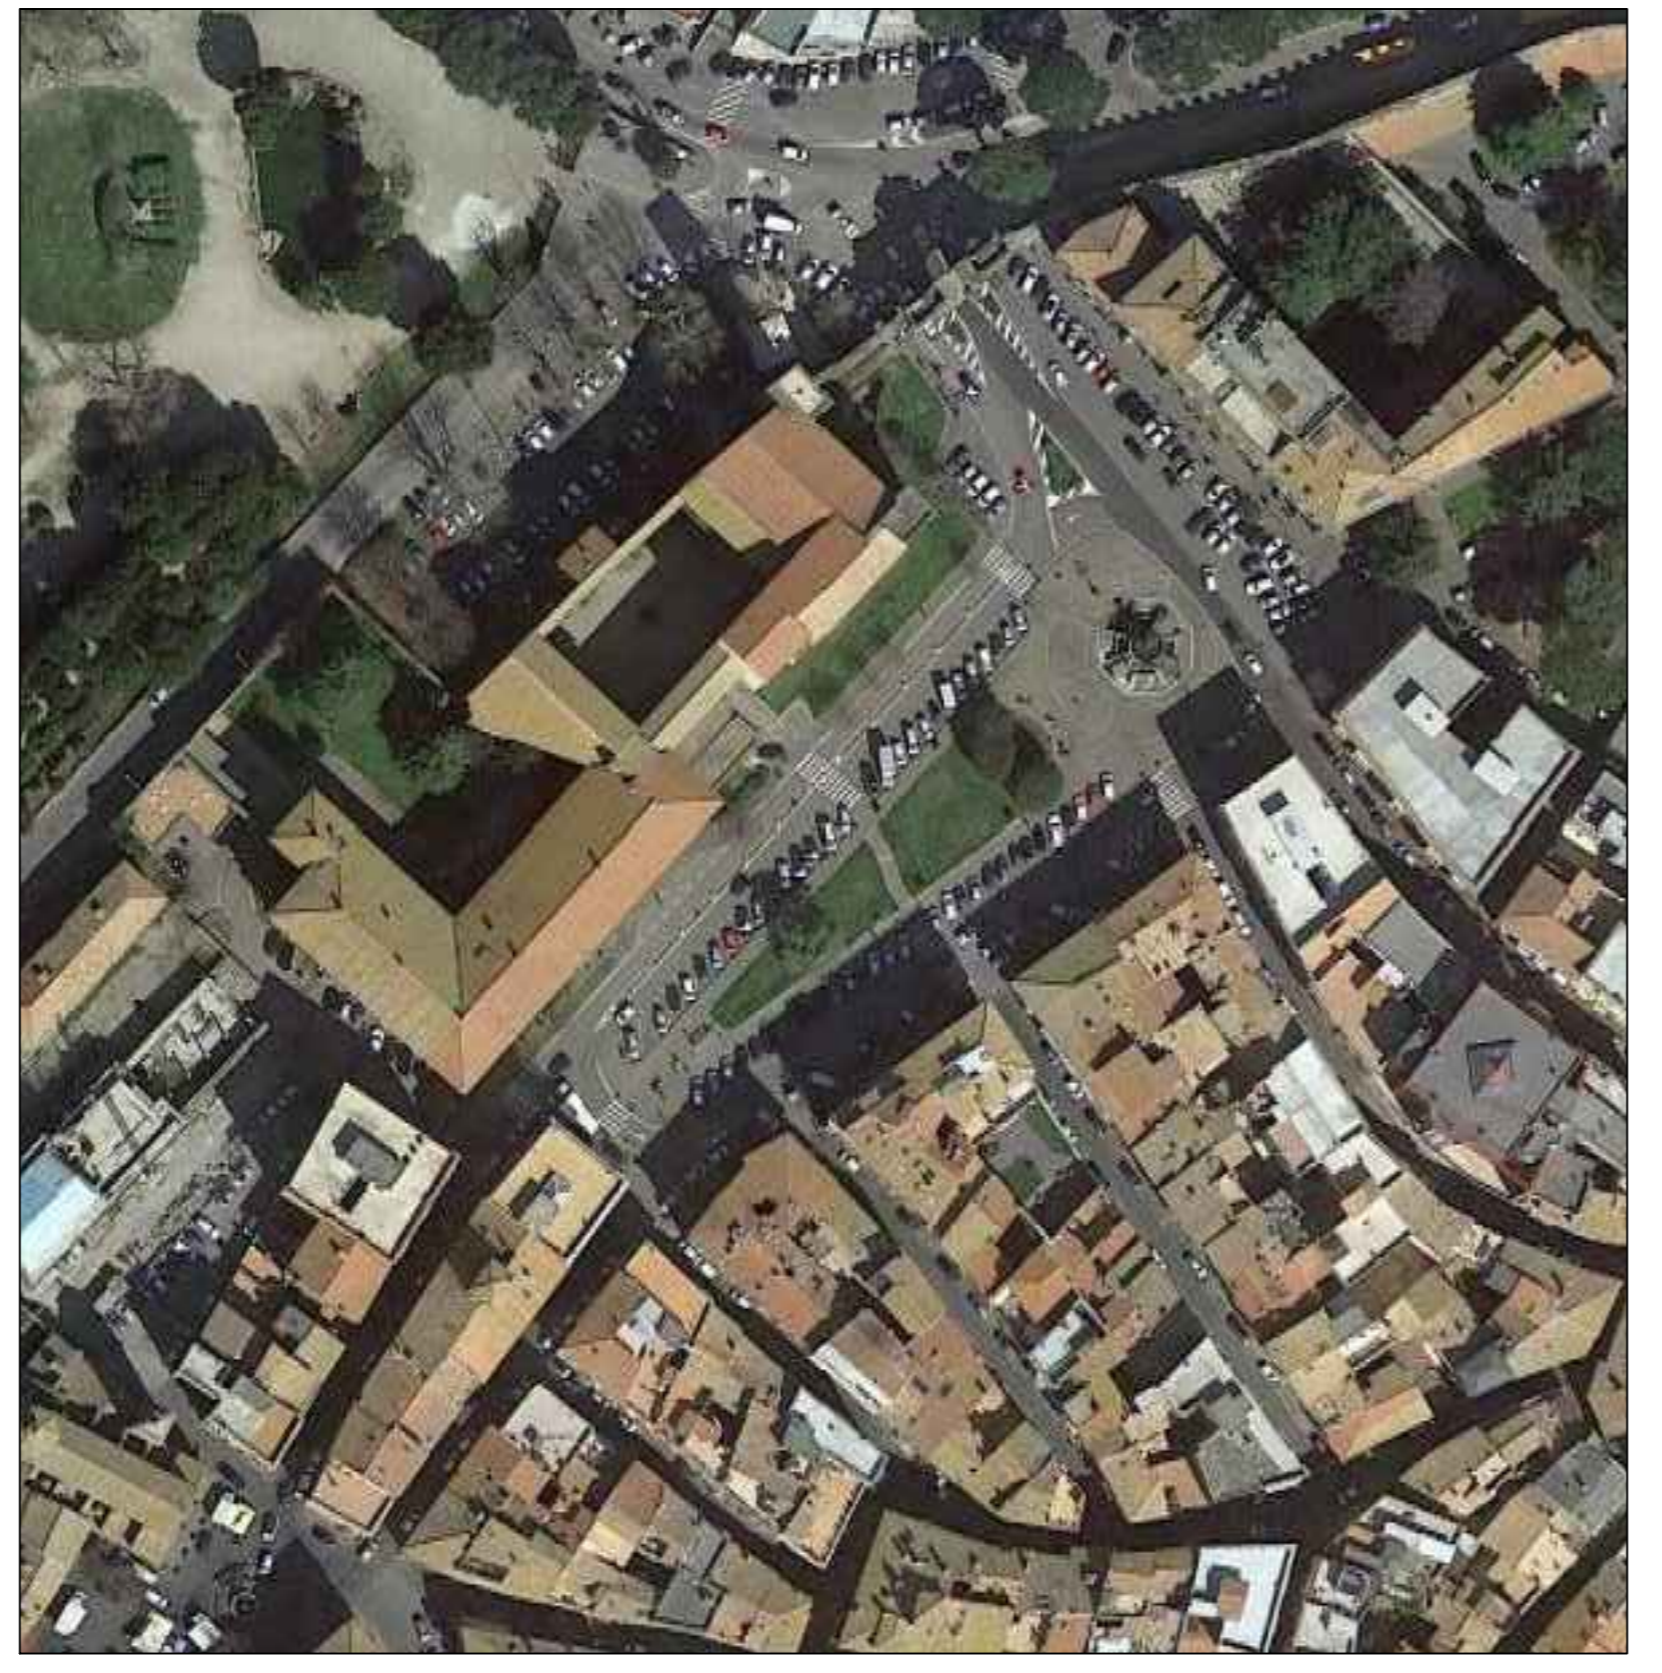

**Planimetria generale di progetto - Particolare**

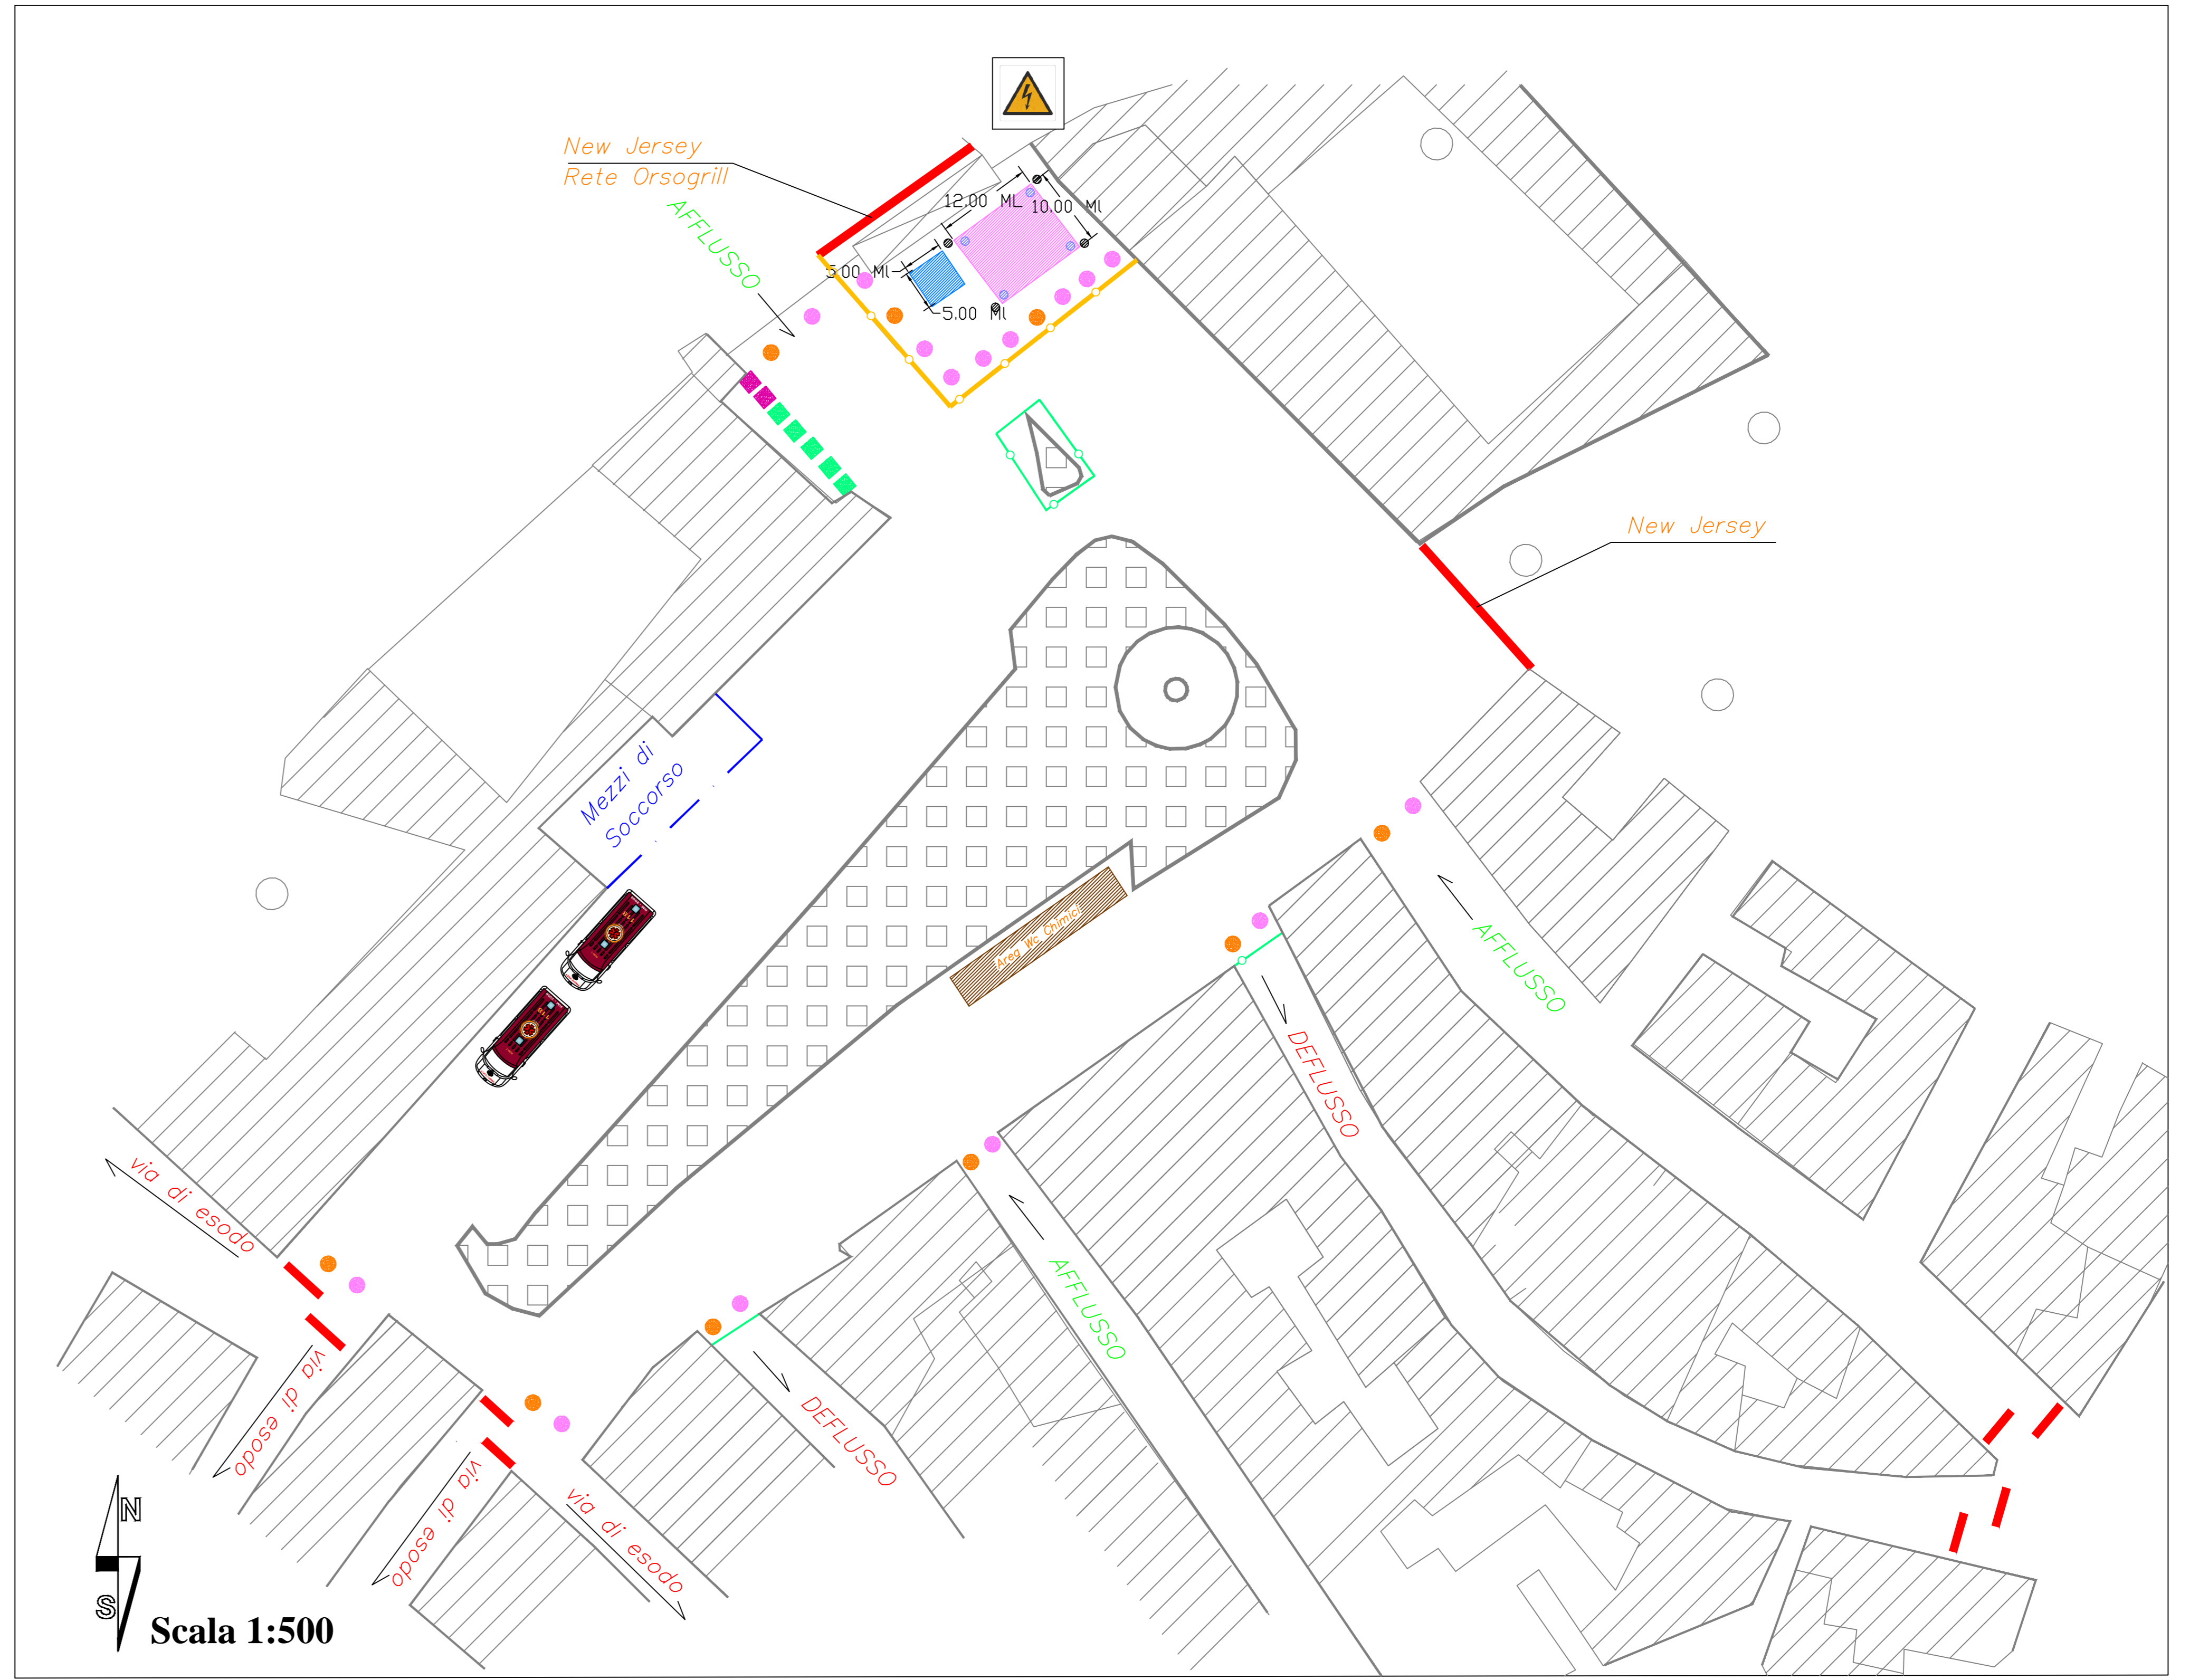

**LEGENDA**

- NUMERI UTILI**
- 118 - Emergenza Sanitaria
  - 112 - Carabinieri
  - 115 - Vigili del Fuoco
  - 113 - Polizia di Stato
  - 0761-228383  
Polizia Locale
  - Palco spettacoli
  - Camerini e Gazebo backstage
  - Unità presidio sanitario mobile
  - Presidio sanitario fisso
  - Gruppo elettrogeno
  - Quadro di protezione
  - Vaso in legno con all'interno terra
  - Transenne antipanico
  - Transenne o simili
  - New Jersey - Orso Grill
  - Unità Steward
  - Unità Collaboratore
  - Unità estintore polvere
  - Unità estintore CO2
  - Area Wc Chimici